


Тротуары слева		
Дорожные ограждения и направляющие устройства слева	На обочине	
	На разделительной	
Дорожная разметка слева		

Плотниковский сельсовет
с. Жеребцово_пер. Клубный
0,000-0,559

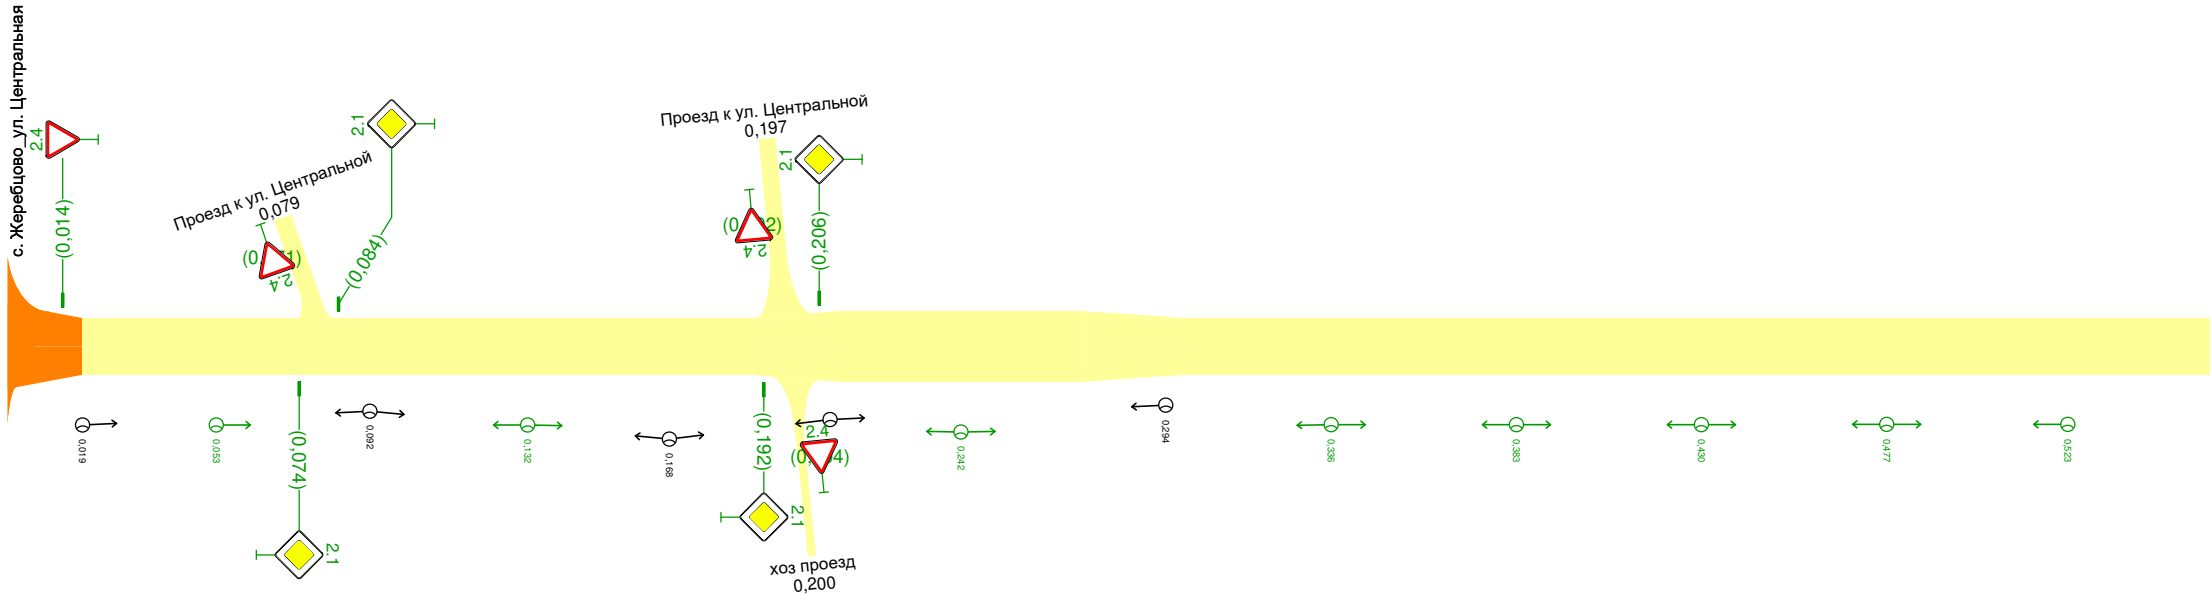

Дорожная разметка справа		
Дорожные ограждения и направляющие устройства справа	На разделительной	
	На обочине	
Тротуары справа		

Ведомость дорожных знаков

с. Жеребцово_пер. Клубный

Номер знака по ГОСТ 52290-2004	Наименование знака	Типоразмер знака	Площадь знаков, м² (для знаков индивидуального проектирования)	Адрес, км,м	Установлено / требуется установить	Количество	Месторасположение
Знаки приоритета							
2.4	Уступите дорогу	I	-	0,014	Требуется	1	Слева
2.4	Уступите дорогу	I	-	0,071	Требуется	1	Примыкание слева "Проезд к ул. Центральной" на 0,079
2.1	Главная дорога	I	-	0,074	Требуется	1	Справа
2.1	Главная дорога	I	-	0,084	Требуется	1	Слева
2.4	Уступите дорогу	I	-	0,192	Требуется	1	Примыкание слева "Проезд к ул. Центральной" на 0,197
2.1	Главная дорога	I	-	0,192	Требуется	1	Справа
2.4	Уступите дорогу	I	-	0,204	Требуется	1	Примыкание справа "хоз проезд" на 0,200
2.1	Главная дорога	I	-	0,206	Требуется	1	Слева
Итого установлено:		0					
Итого требуется:		8					
Итого к демонтажу:		0					
Итого:		8					
ВСЕГО УСТАНОВЛЕНО:		0					
ВСЕГО ТРЕБУЕТСЯ УСТАНОВИТЬ:		8					
ВСЕГО К ДЕМОНТАЖУ:		0					
ВСЕГО:		8					

Ведомость искусственного освещения

с. Жеребцово_пер. Клубный

№п/п	Начало участка, км,м	Конец участка, км,м	Объект установки	Проектируемые		Установленные		К установке		Расположение
				Опор / светильников, шт	Протяжённость, м	Опор / светильников, шт	Протяжённость, м	Опор / светильников, шт	Протяжённость, м	
1	0,019	0,294		5/5	275	5/5	275	0/0	0	Правая кромка
2	0,053	0,523		8/8	470	0/0	0	8/8	470	Правая кромка
Итого:				13/13	745	5/5	275	8/8	470	