


Тротуары слева		0,081 – 0,300, 1219 м, а/д, ш. 15 м	
Дорожные ограждения и направляющие устройства слева	На обочине		
	На разделительной		
Дорожная разметка слева			


Плотниковский сельсовет
с. Плотникова_ул. 25 Партсъезда
0,000-0,300

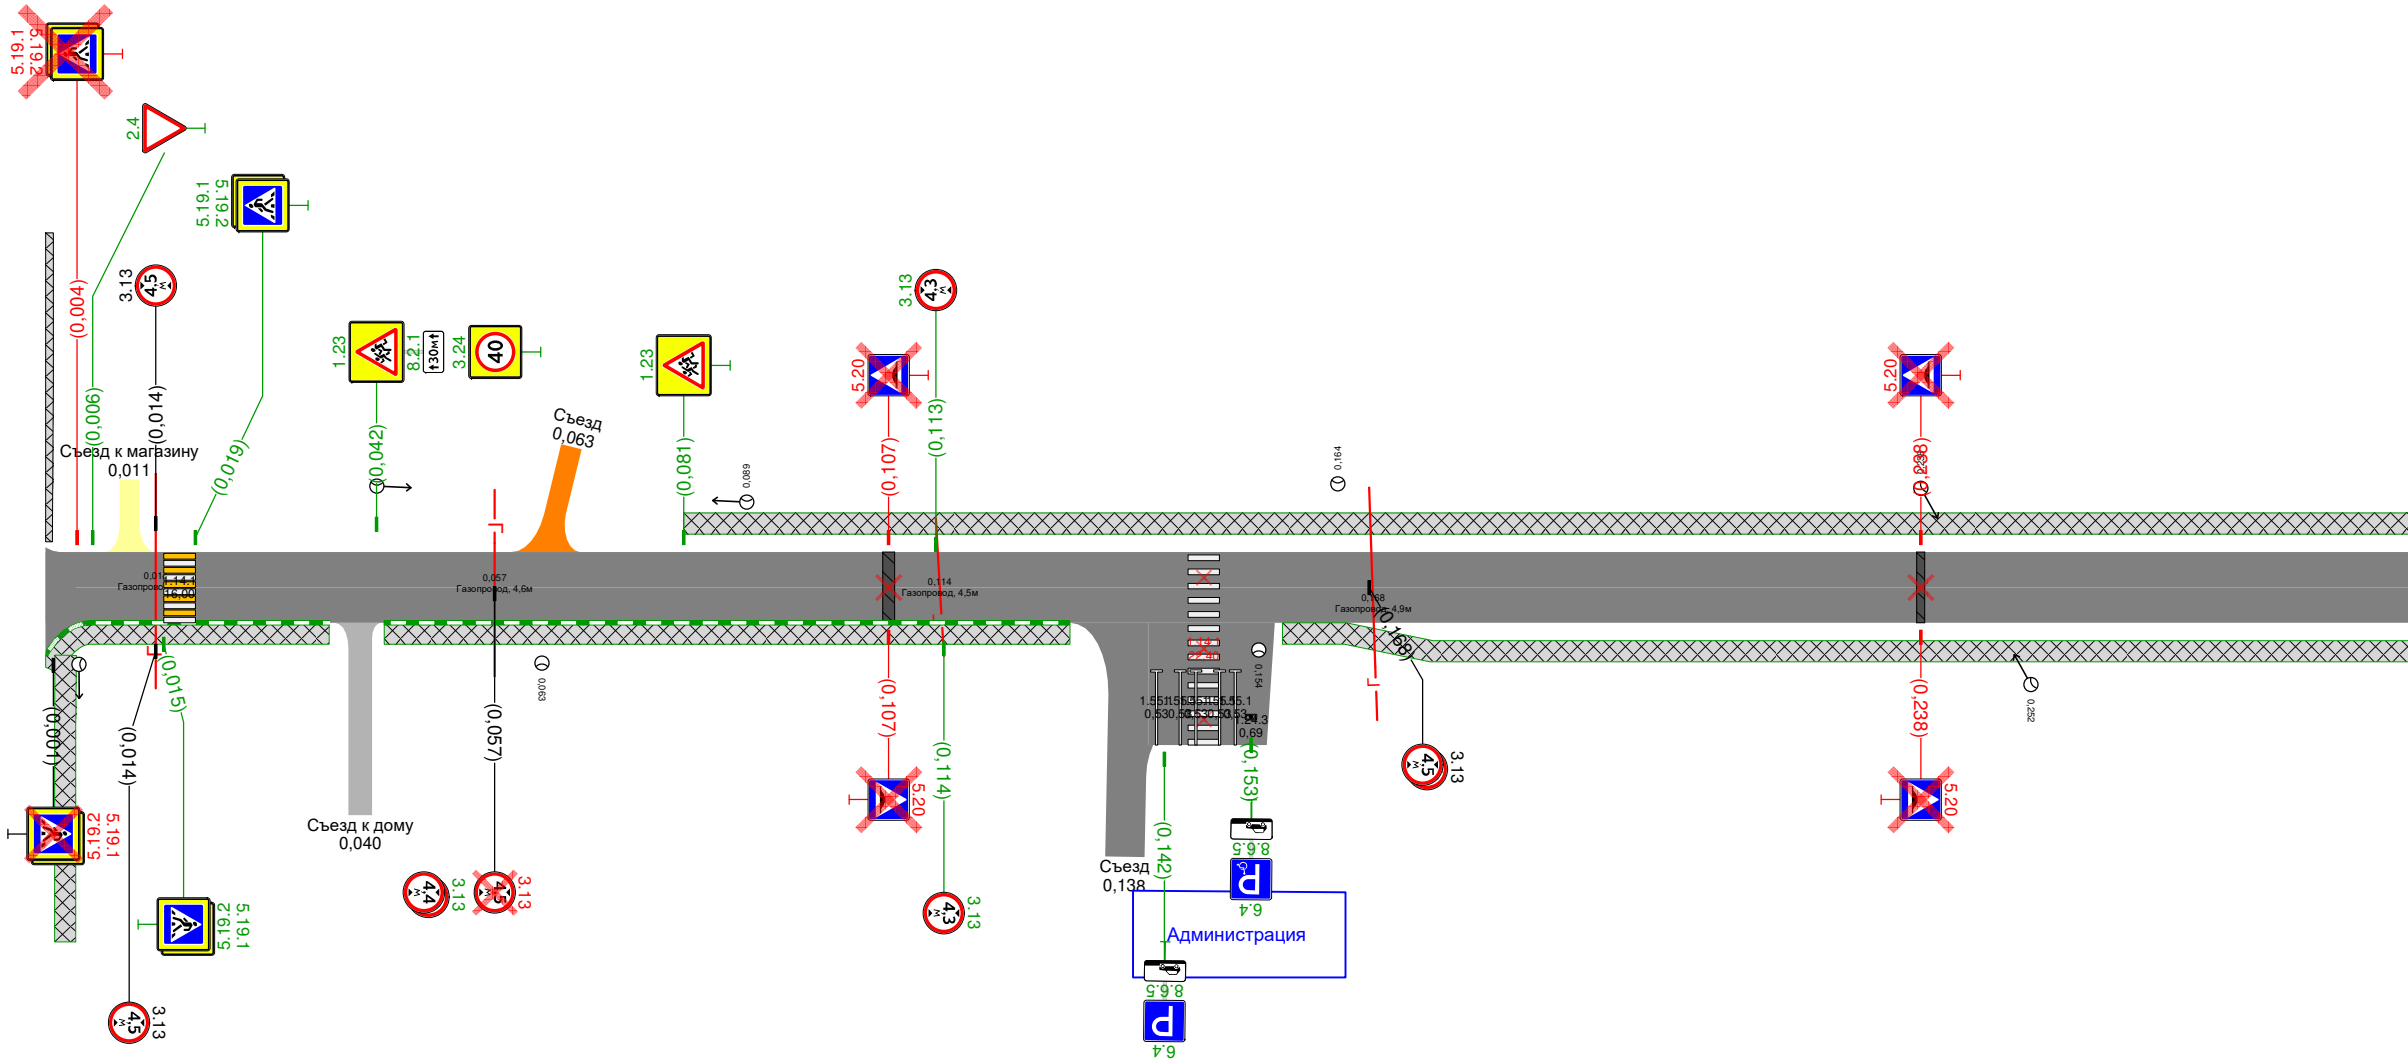

Дорожная разметка справа			
Дорожные ограждения и направляющие устройства справа	На разделительной		
	На обочине		
Тротуары справа		0,002 – 0,036, 134 м, а/д, ш. 15 м	0,043 – 0,130, 187 м, а/д, ш. 15 м

Тротуары слева		0,300 - 0,600, 1300 м), а/б, ш. 1,5 м
Дорожные ограждения и направляющие устройства слева	На обочине	
	На разделительной	
Дорожная разметка слева		


Плотниковский сельсовет
с. Плотникова_ул. 25 Партсъезда
0,300-0,600

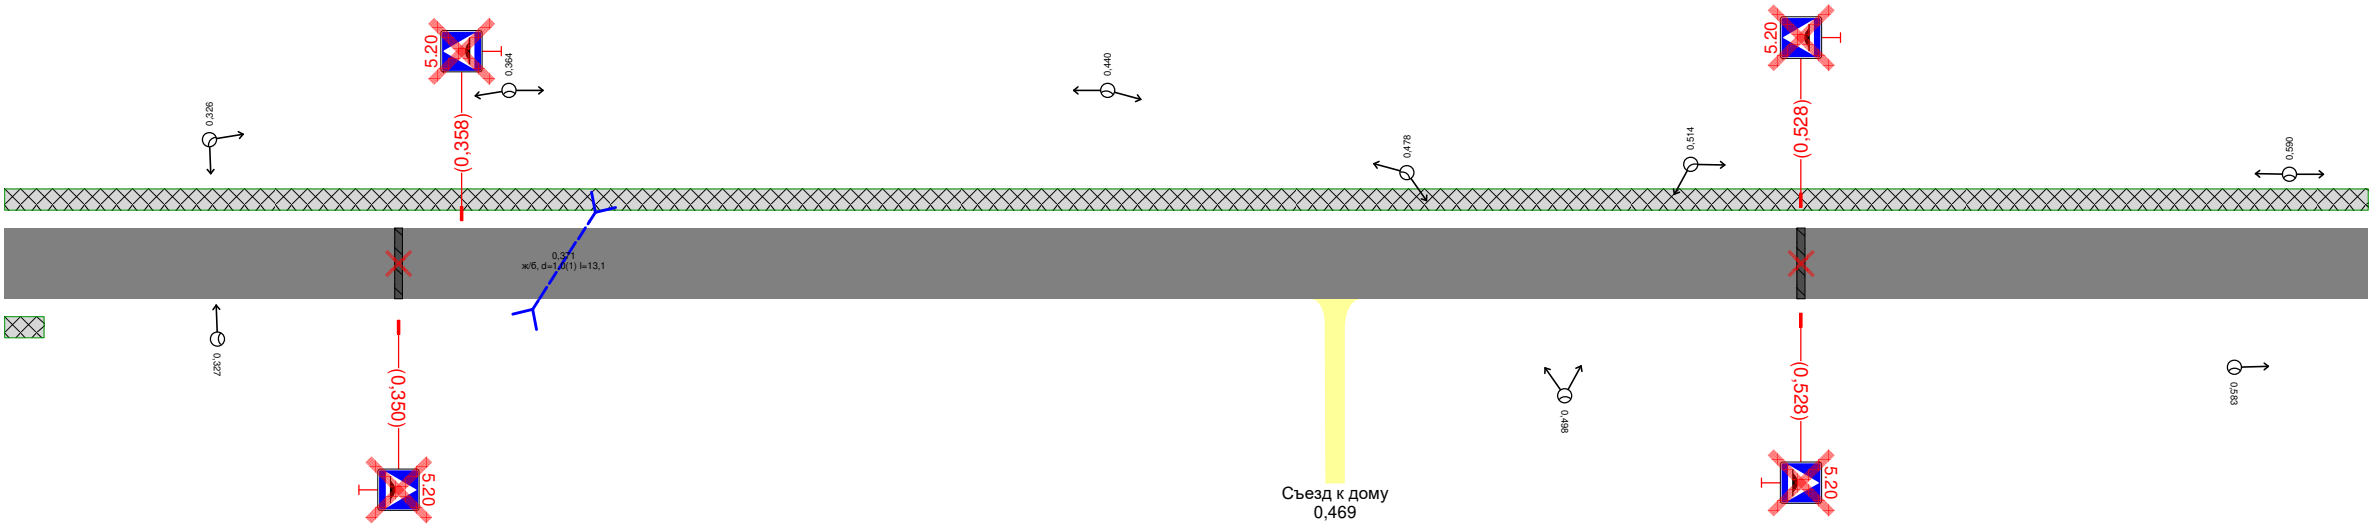

Дорожная разметка справа		
Дорожные ограждения и направляющие устройства справа	На разделительной	
	На обочине	
Тротуары справа		0,300 - 0,300, 15 м), а/б, ш. 1,5 м

Тротуары слева		0,600 - 0,873, (273 м), а/д, ш. 1,5 м	
Дорожные ограждения и направляющие устройства слева	На обочине		
	На разделительной		
Дорожная разметка слева			


Плотниковский сельсовет
с. Плотникова_ул. 25 Партсъезда
0,600-0,900

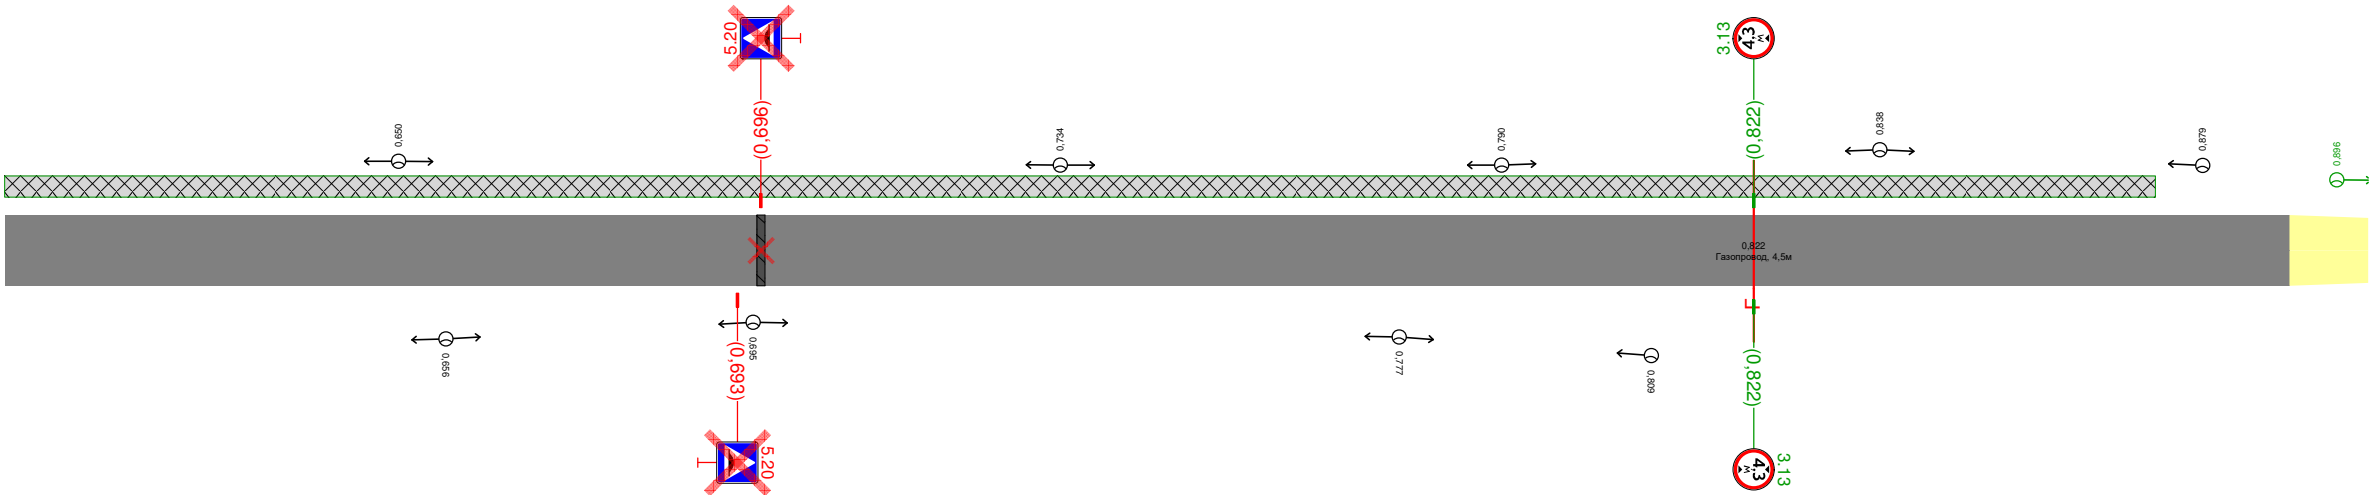

Дорожная разметка справа		
Дорожные ограждения и направляющие устройства справа	На разделительной	
	На обочине	
Тротуары справа		

Тротуары слева		
Дорожные ограждения и направляющие устройства слева	На обочине	
	На разделительной	
Дорожная разметка слева		

Плотниковский сельсовет
с. Плотникова_ул. 25 Партсъезда
0,900-1,101

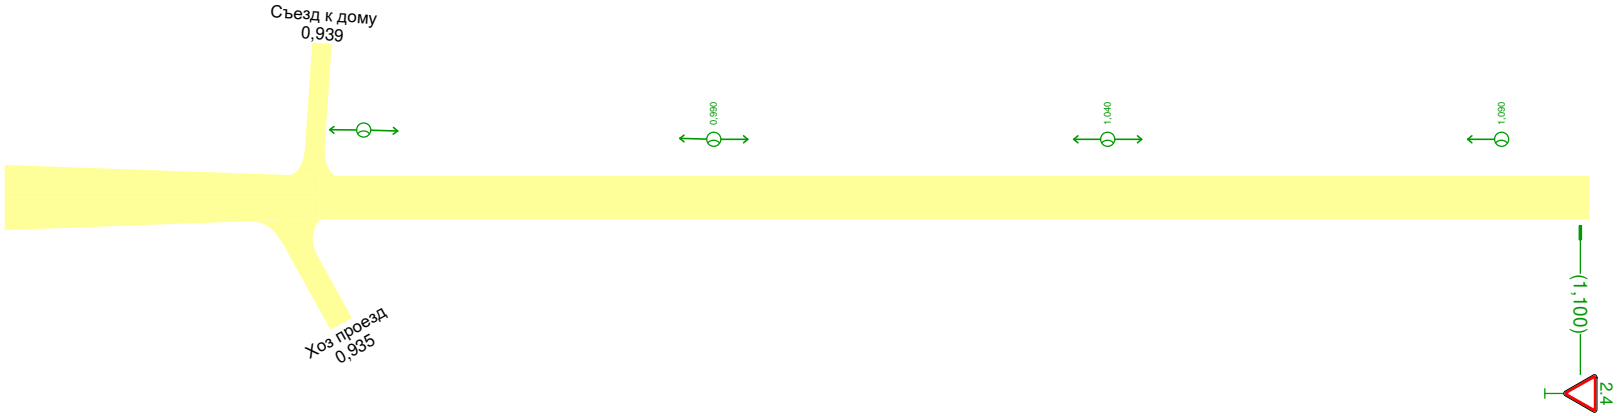

Дорожная разметка справа		
Дорожные ограждения и направляющие устройства справа	На разделительной	
	На обочине	
Тротуары справа		

Ведомость дорожных знаков

с. Плотниково _ул. 25 Партсъезда

Номер знака по ГОСТ 52290-2004	Наименование знака	Типоразмер знака	Площадь знаков, м² (для знаков индивидуального проектирования)	Адрес, км,м	Установлено / требуется установить	Количество	Месторасположение
Предупреждающие знаки							
1.23	Дети	II	-	0,042	Требуется	1	Слева
1.23	Дети	II	-	0,081	Требуется	1	Слева
Итого установлено:		0					
Итого требуется:		2					
Итого к демонтажу:		0					
Итого:		2					
Знаки приоритета							
2.4	Уступите дорогу	II	-	0,006	Требуется	1	Слева
2.4	Уступите дорогу	I	-	1,100	Требуется	1	Справа
Итого установлено:		0					
Итого требуется:		2					
Итого к демонтажу:		0					
Итого:		2					
Запрещающие знаки							
3.13	Ограничение высоты	II	-	0,014	Установлено	1	Слева
3.13	Ограничение высоты	II	-	0,014	Установлено	1	Справа
3.24	Ограничение максимальной скорости	II	-	0,042	Требуется	1	Слева
3.13	Ограничение высоты	II	-	0,057	К демонтажу	1	На разделительной
3.13	Ограничение высоты	II	-	0,057	Требуется	1	На разделительной
3.13	Ограничение высоты	II	-	0,057	Требуется	1	На разделительной
3.13	Ограничение высоты	II	-	0,113	Требуется	1	Слева
3.13	Ограничение высоты	II	-	0,114	Требуется	1	Справа
3.13	Ограничение высоты	II	-	0,168	Установлено	1	На разделительной
3.13	Ограничение высоты	II	-	0,168	Установлено	1	На разделительной
3.13	Ограничение высоты	II	-	0,822	Требуется	1	Справа
3.13	Ограничение высоты	II	-	0,822	Требуется	1	Слева
Итого установлено:		4					
Итого требуется:		7					
Итого к демонтажу:		1					
Итого:		12					
Знаки особых предписаний							
5.19.1	Пешеходный переход	II	-	0,001	К демонтажу	1	Справа
5.19.2	Пешеходный переход	II	-	0,001	К демонтажу	1	Справа
5.19.1	Пешеходный переход	II	-	0,004	К демонтажу	1	Слева
5.19.2	Пешеходный переход	II	-	0,004	К демонтажу	1	Слева
5.19.1	Пешеходный переход	II	-	0,015	Требуется	1	Справа
5.19.2	Пешеходный переход	II	-	0,015	Требуется	1	Справа
5.19.1	Пешеходный переход	II	-	0,019	Требуется	1	Слева
5.19.2	Пешеходный переход	II	-	0,019	Требуется	1	Слева
5.20	Искусственная неровность	II	-	0,107	К демонтажу	1	Справа
5.20	Искусственная неровность	II	-	0,107	К демонтажу	1	Слева

5.20	Искусственная неровность	II	-	0,238	К демонтажу	1	Справа
5.20	Искусственная неровность	II	-	0,238	К демонтажу	1	Слева
5.20	Искусственная неровность	II	-	0,350	К демонтажу	1	Справа
5.20	Искусственная неровность	II	-	0,358	К демонтажу	1	Слева
5.20	Искусственная неровность	II	-	0,528	К демонтажу	1	Справа
5.20	Искусственная неровность	II	-	0,528	К демонтажу	1	Слева
5.20	Искусственная неровность	II	-	0,693	К демонтажу	1	Справа
5.20	Искусственная неровность	II	-	0,696	К демонтажу	1	Слева
Итого установлено:		0					
Итого требуется:		4					
Итого к демонтажу:		14					
Итого:		18					

Информационные знаки

6.4	Парковка (парковочное место)	II	-	0,142	Требуется	1	Справа
6.4	Парковка (парковочное место)	II	-	0,153	Требуется	1	Справа
Итого установлено:		0					
Итого требуется:		2					
Итого к демонтажу:		0					
Итого:		2					

Знаки дополнительной информации (таблички)

8.2.1	Зона действия	II	-	0,042	Требуется	1	Слева
8.6.5	Способ постановки транспортного средства на стоянку	II	-	0,142	Требуется	1	Справа
8.6.5	Способ постановки транспортного средства на стоянку	II	-	0,153	Требуется	1	Справа
Итого установлено:		0					
Итого требуется:		3					
Итого к демонтажу:		0					
Итого:		3					

ВСЕГО УСТАНОВЛЕНО:		4					
ВСЕГО ТРЕБУЕТСЯ УСТАНОВИТЬ:		20					
ВСЕГО К ДЕМОНТАЖУ:		15					
ВСЕГО:		39					

Сводная ведомость объёмов горизонтальной дорожной разметки

с. Плотниково _ул. 25 Партсъезда

№ км	 1.14.1	 1.24.3	 1.55.1	Итого
Козф. привед. к 1.1*	0,80	-	1,00	-
Ширина, м	4,00	-	0,10	-
Единицы	м²	шт.	м	м²
0,000 - 1,000	16,00	1	26,50	19,34
1,000 - 1,101				
Длина, км			0,026	
Привед. длина, км			0,026	0,026
Площадь, м²	16,00	0,69	2,65	19,34

*Такой же ширины

Адресная ведомость горизонтальной дорожной разметки

с. Плотниково_ул. 25 Партсъезда

№п/п	Начало, км,м	Конец, км,м	Расположение	Номер	Длина, м	Количество	Материал	Площадь, м²			Состояние
								Жёл.	Бел.	Всего	
1	0,017	0,017	Край 1-й полосы справа	1.14.1	5		Краска	8,00	8,00	16,00	К нанесению
2	0,141	0,141	Правая кромка	1.55.1	5,3		Краска		0,53	0,53	К нанесению
3	0,144	0,144	Правая кромка	1.55.1	5,3		Краска		0,53	0,53	К нанесению
4	0,146	0,146	Правая кромка	1.55.1	5,3		Краска		0,53	0,53	К нанесению
5	0,147	0,147	Край 1-й полосы слева	1.14.1	13,6		Краска		22,40	22,40	К демаркировке
6	0,149	0,149	Правая кромка	1.55.1	5,3		Краска		0,53	0,53	К нанесению
7	0,151	0,151	Правая кромка	1.55.1	5,3		Краска		0,53	0,53	К нанесению
8	0,153	0,153	Край 2-й полосы справа	1.24.3		1	Краска		0,69	0,69	К нанесению
Итого к нанесению							Все	8,00	11,34	19,34	

Ведомость пешеходных переходов

с. Плотниково_ул. 25 Партсъезда

№п/п	Адрес, км,м	Вид перехода	Расположение перехода	Наличие пешеходных дорожек от места остановки общественного тр-та до пешеходных переходов
1	0,017	наземный	в одном уровне	
2	0,147	наземный	в одном уровне	
			количество	
Итого:	наземных в одном уровне		2	
	надземных в разных уровнях			
	подземных в разных уровнях			

Ведомость искусственного освещения

с. Плотниково_ул. 25 Партсъезда

№п/п	Начало участка, км,м	Конец участка, км,м	Объект установки	Проектируемые		Установленные		К установке		Расположение
				Опор / светильников, шт	Протяжённость, м	Опор / светильников, шт	Протяжённость, м	Опор / светильников, шт	Протяжённость, м	
1	0,042	0,089		2/2	47	2/2	47	0/0	0	Левая кромка
2	0,063	0,063		1/1	0	1/1	0	0/0	0	Правая кромка
3	0,154	0,154		1/1	0	1/1	0	0/0	0	Разделительная
4	0,164	0,164		1/1	0	1/1	0	0/0	0	Левая кромка
5	0,238	0,252		2/2	14	2/2	14	0/0	0	Левая кромка
6	0,326	0,879		13/13	553	13/13	553	0/0	0	Левая кромка
7	0,583	0,809		5/5	226	5/5	226	0/0	0	Правая кромка
8	0,896	1,090		5/5	194	0/0	0	5/5	194	Левая кромка
Итого:				30/30	1034	25/25	840	5/5	194	

Ведомость пешеходных дорожек, тротуаров

с. Плотниково_ул. 25 Партсъезда

№п/п	Начало участка, км,м	Конец участка, км,м	Расположение	Ширина, м	Объект установки	Материал	Протяженность		
							Проектируемые, м	Установленные, м	К установке, м
1	0,002	0,036	Справа	1,5		Асфальтобетон	34		34
2	0,043	0,130	Справа	1,5		Асфальтобетон	87		87
3	0,081	0,873	Слева	1,5		Асфальтобетон	792		792
4	0,157	0,305	Справа	1,5		Асфальтобетон	148		148
Итого:							1061		1061

Ведомость искусственных неровностей

с. Плотниково_ул. 25 Партсъезда

№п/п	Адрес, км,м	Расположение	Конструкция	Размеры			Объём, м³	Состояние
				Длина, м	Ширина, м	Высота, м		
1	0,107	По всей ширине дороги	Монолитная	5,00	1,50	0,07	0,278	К демонтажу
2	0,238	По всей ширине дороги	Монолитная	5,00	1,00	0,07	0,180	К демонтажу
3	0,350	По всей ширине дороги	Монолитная	5,00	1,00	0,07	0,180	К демонтажу
4	0,528	По всей ширине дороги	Монолитная	5,00	1,00	0,07	0,180	К демонтажу
5	0,696	По всей ширине дороги	Монолитная	5,00	1,00	0,07	0,180	К демонтажу
		Установлено	0					
		Требуется	0					
		К демонтажу	5					