


|                                                     |                   |  |
|-----------------------------------------------------|-------------------|--|
| Тротуары слева                                      |                   |  |
| Дорожные ограждения и направляющие устройства слева | На обочине        |  |
|                                                     | На разделительной |  |
| Дорожная разметка слева                             |                   |  |

Плотниковский сельсовет

с. Жеребцово\_ул. Железнодорожная

уч.1


0,000-0,310

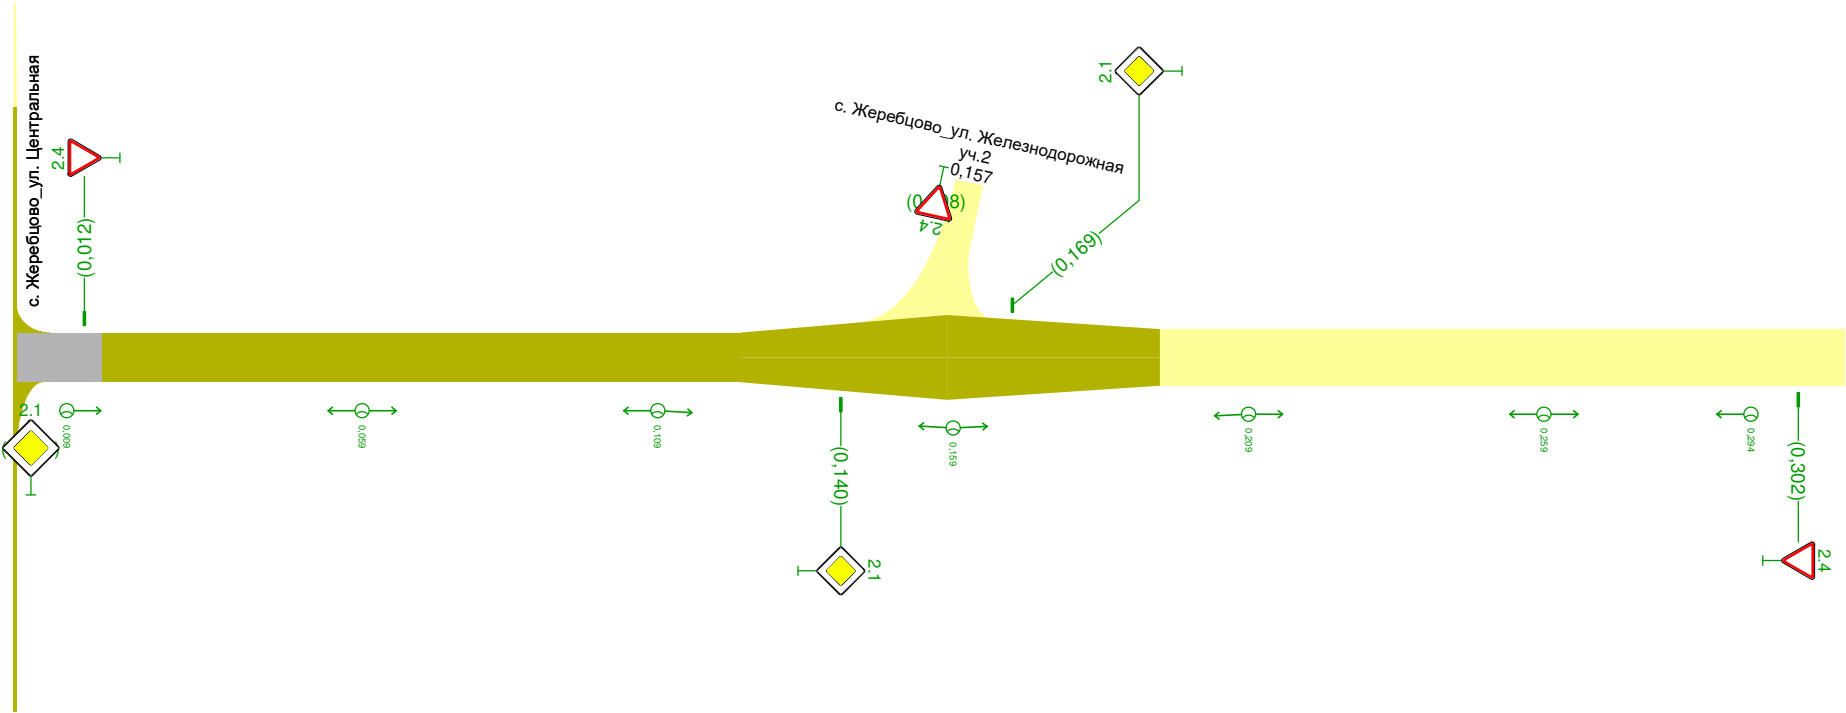

|                                                      |                   |  |
|------------------------------------------------------|-------------------|--|
| Дорожная разметка справа                             |                   |  |
| Дорожные ограждения и направляющие устройства справа | На разделительной |  |
|                                                      | На обочине        |  |
| Тротуары справа                                      |                   |  |

|                                                     |                   |  |
|-----------------------------------------------------|-------------------|--|
| Тротуары слева                                      |                   |  |
| Дорожные ограждения и направляющие устройства слева | На обочине        |  |
|                                                     | На разделительной |  |
| Дорожная разметка слева                             |                   |  |

Плотниковский сельсовет  
с. Жеревцово\_ул. Железнодорожная  
уч.2  
0,000-0,324

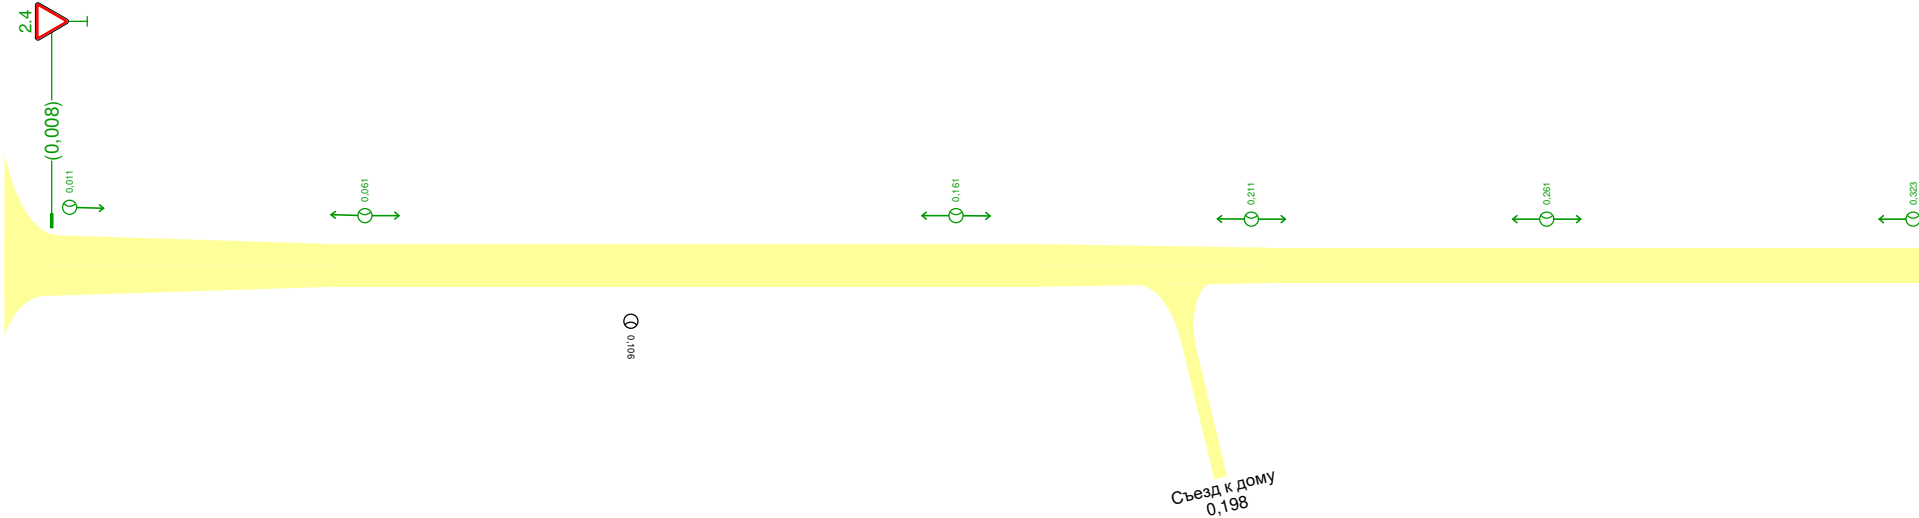

|                                                      |                   |  |
|------------------------------------------------------|-------------------|--|
| Дорожная разметка справа                             |                   |  |
| Дорожные ограждения и направляющие устройства справа | На разделительной |  |
|                                                      | На обочине        |  |
| Тротуары справа                                      |                   |  |

Ведомость дорожных знаков  
с. Жеребцово\_ул. Железнодорожная  
уч.1

| Номер знака по ГОСТ 52290-2004 | Наименование знака | Типоразмер знака | Площадь знаков, м²<br>(для знаков индивидуального проектирования) | Адрес, км,м | Установлено /<br>требуется установить | Количество | Месторасположение |
|--------------------------------|--------------------|------------------|-------------------------------------------------------------------|-------------|---------------------------------------|------------|-------------------|
| Знаки приоритета               |                    |                  |                                                                   |             |                                       |            |                   |
| 2.4                            | Уступите дорогу    | I                | -                                                                 | 0,012       | Требуется                             | 1          | Слева             |
| 2.1                            | Главная дорога     | I                | -                                                                 | 0,140       | Требуется                             | 1          | Справа            |
| 2.1                            | Главная дорога     | I                | -                                                                 | 0,169       | Требуется                             | 1          | Слева             |
| 2.4                            | Уступите дорогу    | I                | -                                                                 | 0,302       | Требуется                             | 1          | Справа            |
| Итого установлено:             |                    | 0                |                                                                   |             |                                       |            |                   |
| Итого требуется:               |                    | 4                |                                                                   |             |                                       |            |                   |
| Итого к демонтажу:             |                    | 0                |                                                                   |             |                                       |            |                   |
| Итого:                         |                    | 4                |                                                                   |             |                                       |            |                   |
|                                |                    |                  |                                                                   |             |                                       |            |                   |
| ВСЕГО УСТАНОВЛЕНО:             |                    | 0                |                                                                   |             |                                       |            |                   |
| ВСЕГО ТРЕБУЕТСЯ УСТАНОВИТЬ:    |                    | 4                |                                                                   |             |                                       |            |                   |
| ВСЕГО К ДЕМОНТАЖУ:             |                    | 0                |                                                                   |             |                                       |            |                   |
| ВСЕГО:                         |                    | 4                |                                                                   |             |                                       |            |                   |

Ведомость дорожных знаков  
с. Жеребцово\_ул. Железнодорожная  
уч.2

| Номер знака по ГОСТ 52290-2004 | Наименование знака | Типоразмер знака | Площадь знаков, м²<br>(для знаков индивидуального проектирования) | Адрес, км,м | Установлено /<br>требуется<br>установить | Количество | Месторасположение |
|--------------------------------|--------------------|------------------|-------------------------------------------------------------------|-------------|------------------------------------------|------------|-------------------|
| Знаки приоритета               |                    |                  |                                                                   |             |                                          |            |                   |
| 2.4                            | Уступите дорогу    | I                | -                                                                 | 0,008       | Требуется                                | 1          | Слева             |
| Итого установлено:             |                    | 0                |                                                                   |             |                                          |            |                   |
| Итого требуется:               |                    | 1                |                                                                   |             |                                          |            |                   |
| Итого к демонтажу:             |                    | 0                |                                                                   |             |                                          |            |                   |
| Итого:                         |                    | 1                |                                                                   |             |                                          |            |                   |
|                                |                    |                  |                                                                   |             |                                          |            |                   |
| ВСЕГО УСТАНОВЛЕНО:             |                    | 0                |                                                                   |             |                                          |            |                   |
| ВСЕГО ТРЕБУЕТСЯ УСТАНОВИТЬ:    |                    | 1                |                                                                   |             |                                          |            |                   |
| ВСЕГО К ДЕМОНТАЖУ:             |                    | 0                |                                                                   |             |                                          |            |                   |
| ВСЕГО:                         |                    | 1                |                                                                   |             |                                          |            |                   |

Ведомость искусственного освещения  
с. Жеребцово\_ул. Железнодорожная  
уч.1

| №п/п   | Начало участка, км,м | Конец участка, км,м | Объект установки | Проектируемые           |                  | Установленные           |                  | К установке             |                  | Расположение  |
|--------|----------------------|---------------------|------------------|-------------------------|------------------|-------------------------|------------------|-------------------------|------------------|---------------|
|        |                      |                     |                  | Опор / светильников, шт | Протяжённость, м | Опор / светильников, шт | Протяжённость, м | Опор / светильников, шт | Протяжённость, м |               |
| 1      | 0,009                | 0,294               |                  | 7/7                     | 285              | 0/0                     | 0                | 7/7                     | 285              | Правая кромка |
| Итого: |                      |                     |                  | 7/7                     | 285              |                         |                  | 7/7                     | 285              |               |

Ведомость искусственного освещения  
с. Жеребцово\_ул. Железнодорожная  
уч.2

| №п/п   | Начало участка, км,м | Конец участка, км,м | Объект установки | Проектируемые           |                  | Установленные           |                  | К установке             |                  | Расположение  |
|--------|----------------------|---------------------|------------------|-------------------------|------------------|-------------------------|------------------|-------------------------|------------------|---------------|
|        |                      |                     |                  | Опор / светильников, шт | Протяжённость, м | Опор / светильников, шт | Протяжённость, м | Опор / светильников, шт | Протяжённость, м |               |
| 1      | 0,011                | 0,323               |                  | 6/6                     | 312              | 0/0                     | 0                | 6/6                     | 312              | Левая кромка  |
| 2      | 0,106                | 0,106               |                  | 1/1                     | 0                | 1/1                     | 0                | 0/0                     | 0                | Правая кромка |
| Итого: |                      |                     |                  | 7/7                     | 312              | 1/1                     |                  | 6/6                     | 312              |               |