


Тротуары следа		
Дорожные ограждения и направляющие устройства следа	На обочине	
	На разделительной	
Дорожная разметка следа		


Платниковский сельсовет
с. Жеребцово_ул. Пролетарская
уч.1
0,000-0,935

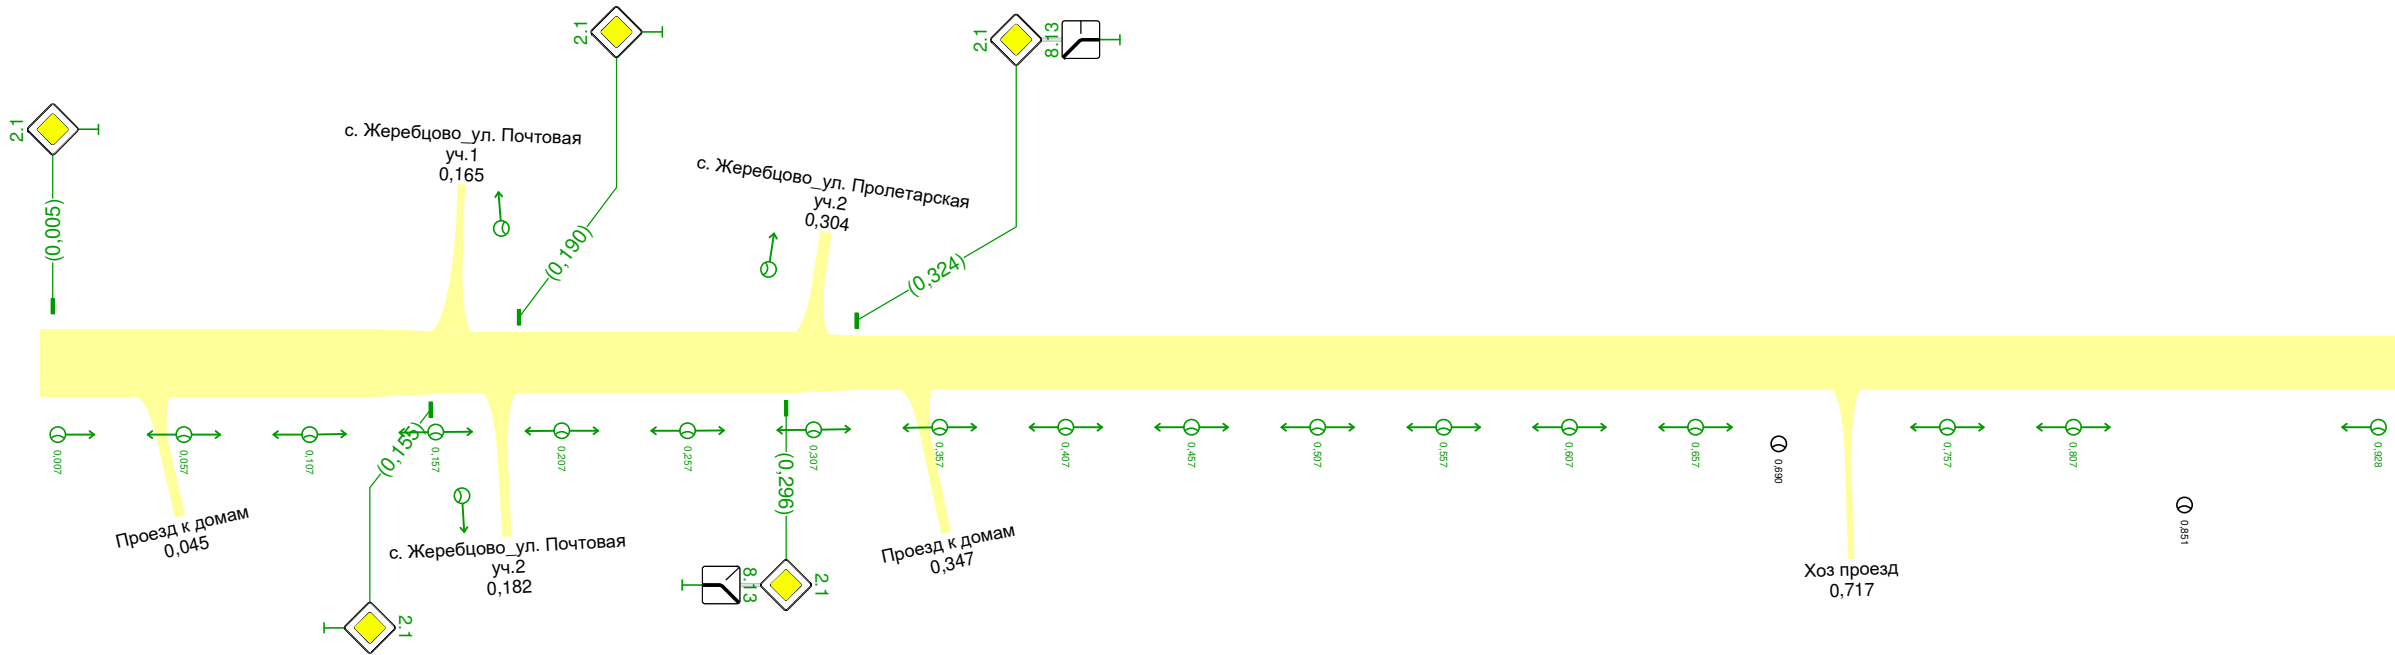

Дорожная разметка справа		
Дорожные ограждения и направляющие устройства справа	На разделительной	
	На обочине	
Тротуары справа		

Тротуары слева		
Дорожные ограждения и направляющие устройства слева	На обочине	
	На разделительной	
Дорожная разметка слева		


Платниковский сельсовет
с. Жеребцово_ул. Пролетарская
уч.2
0,000-0,918

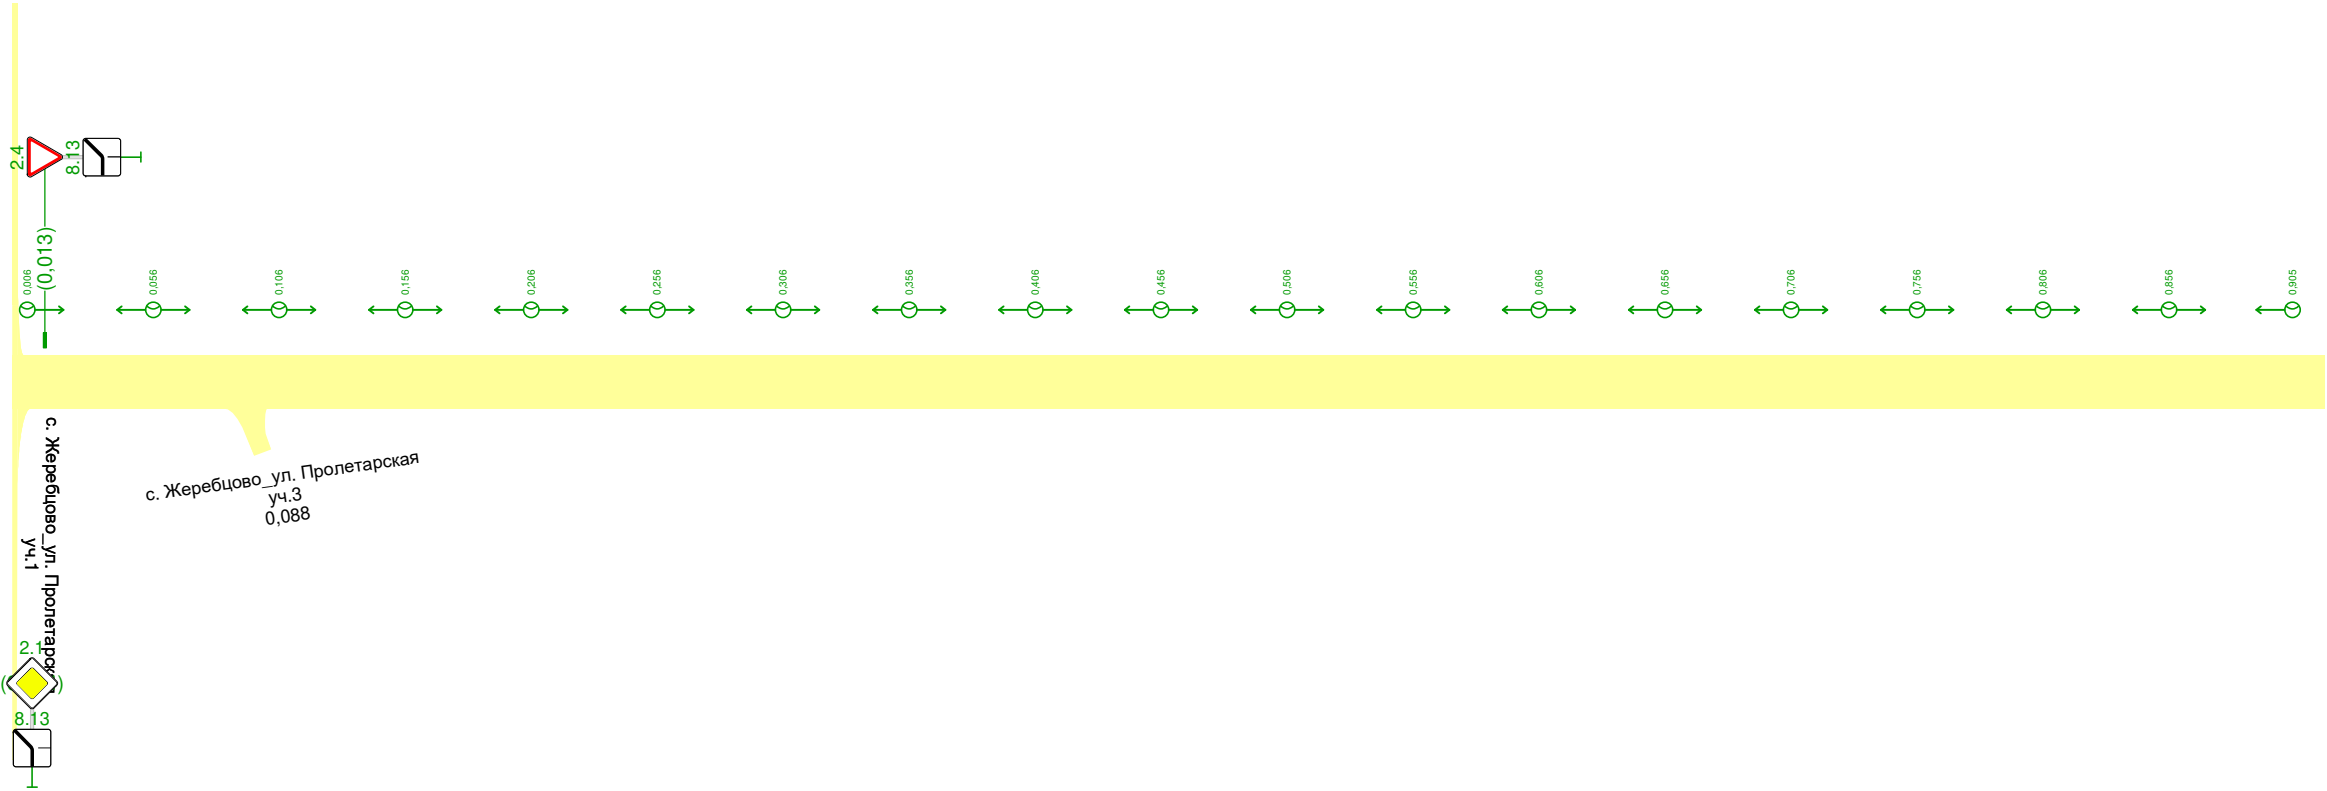

Дорожная разметка справа		
Дорожные ограждения и направляющие устройства справа	На разделительной	
	На обочине	
Тротуары справа		

Тротуары слева		
Дорожные ограждения и направляющие устройства слева	На обочине	
	На разделительной	
Дорожная разметка слева		

Платниковский сельсовет
с. Жеревцово_ул. Пролетарская
уч.3
0,000-0,477

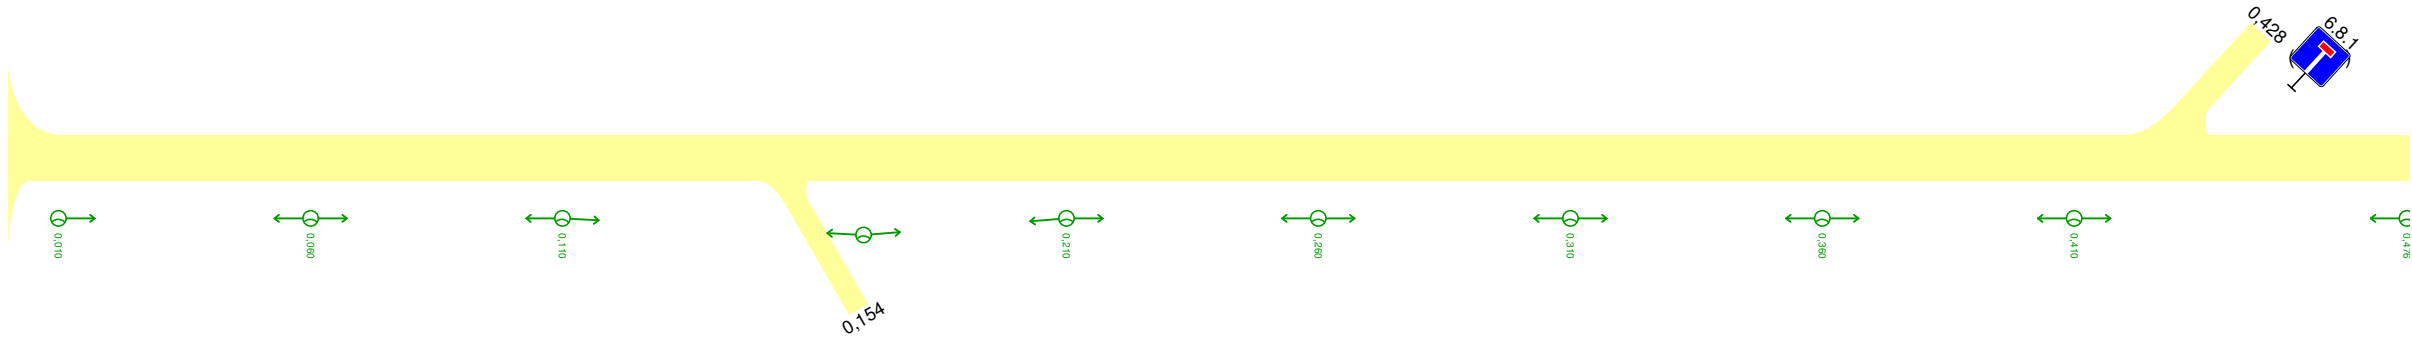

Дорожная разметка справа		
Дорожные ограждения и направляющие устройства справа	На разделительной	
	На обочине	
Тротуары справа		

Ведомость дорожных знаков							
с. Жеребцово _ул. Пролетарская							
уч.1							
Номер знака по ГОСТ 52290-2004	Наименование знака	Типоразмер знака	Площадь знаков, м² (для знаков индивидуального проектирования)	Адрес, км,м	Установлено / требуется установить	Количество	Месторасположение
Знаки приоритета							
2.1	Главная дорога	I	-	0,005	Требуется	1	Слева
2.1	Главная дорога	I	-	0,155	Требуется	1	Справа
2.1	Главная дорога	I	-	0,190	Требуется	1	Слева
2.1	Главная дорога	I	-	0,296	Требуется	1	Справа
2.1	Главная дорога	I	-	0,324	Требуется	1	Слева
Итого установлено:		0					
Итого требуется:		5					
Итого к демонтажу:		0					
Итого:		5					
Знаки дополнительной информации (таблички)							
8.13	Направление главной дороги	I	-	0,296	Требуется	1	Справа
8.13	Направление главной дороги	I	-	0,324	Требуется	1	Слева
Итого установлено:		0					
Итого требуется:		2					
Итого к демонтажу:		0					
Итого:		2					
ВСЕГО УСТАНОВЛЕНО:		0					
ВСЕГО ТРЕБУЕТСЯ УСТАНОВИТЬ:		7					
ВСЕГО К ДЕМОНТАЖУ:		0					
ВСЕГО:		7					

Ведомость дорожных знаков							
с. Жеребцово_ул. Пролетарская							
уч.2							
Номер знака по ГОСТ 52290-2004	Наименование знака	Типоразмер знака	Площадь знаков, м² (для знаков индивидуального проектирования)	Адрес, км,м	Установлено / требуется установить	Количество	Месторасположение
Знаки приоритета							
2.4	Уступите дорогу	I	-	0,013	Требуется	1	Слева
Итого установлено:			0				
Итого требуется:			1				
Итого к демонтажу:			0				
Итого:			1				
Знаки дополнительной информации (таблички)							
8.13	Направление главной дороги	I	-	0,013	Требуется	1	Слева
Итого установлено:			0				
Итого требуется:			1				

Итого к демонтажу:	0
Итого:	1
ВСЕГО УСТАНОВЛЕНО:	0
ВСЕГО ТРЕБУЕТСЯ УСТАНОВИТЬ:	2
ВСЕГО К ДЕМОНТАЖУ:	0
ВСЕГО:	2

Ведомость дорожных знаков

с. Жеребцово_ул. Пролетарская
уч.3

Номер знака по ГОСТ 52290-2004	Наименование знака	Типоразмер знака	Площадь знаков, м² (для знаков индивидуального проектирования)	Адрес, км,м	Установлено / требуется установить	Количество	Месторасположение
Информационные знаки							
6.8.1	Тупик	II	-	0,451	Установлено	1	Примыкание слева на 0,428
Итого установлено:		1					
Итого требуется:		0					
Итого к демонтажу:		0					
Итого:		1					
ВСЕГО УСТАНОВЛЕНО:		1					
ВСЕГО ТРЕБУЕТСЯ УСТАНОВИТЬ:		0					
ВСЕГО К ДЕМОНТАЖУ:		0					
ВСЕГО:		1					

Ведомость искусственного освещения

с. Жеребцово_ул. Пролетарская
уч.1

№п/п	Начало участка, км,м	Конец участка, км,м	Объект установки	Проектируемые		Установленные		К установке		Расположение
				Опор / светильников, шт	Протяжённость, м	Опор / светильников, шт	Протяжённость, м	Опор / светильников, шт	Протяжённость, м	
1	0,007	0,928		17/17	921	0/0	0	17/17	921	Правая кромка
2	0,690	0,690		1/1	0	1/1	0	0/0	0	Правая кромка
3	0,851	0,851		1/1	0	1/1	0	0/0	0	Правая кромка
Итого:				19/19	921	2/2		17/17	921	

Ведомость искусственного освещения

с. Жеребцово_ул. Пролетарская
уч.2

№п/п	Начало участка, км,м	Конец участка, км,м	Объект установки	Проектируемые		Установленные		К установке		Расположение
				Опор / светильников, шт	Протяжённость, м	Опор / светильников, шт	Протяжённость, м	Опор / светильников, шт	Протяжённость, м	
1	0,006	0,905		19/19	899	0/0	0	19/19	899	Левая кромка
Итого:				19/19	899			19/19	899	

Ведомость искусственного освещения
с. Жеребцово_ул. Пролетарская
уч.3

№п/п	Начало участка, км,м	Конец участка, км,м	Объект установки	Проектируемые		Установленные		К установке		Расположение
				Опор / светильников, шт	Протяжённость, м	Опор / светильников, шт	Протяжённость, м	Опор / светильников, шт	Протяжённость, м	
1	0,010	0,476		10/10	466	0/0	0	10/10	466	Правая кромка
Итого:				10/10	466			10/10	466	