


Тротуары следа		
Дорожные ограждения и направляющие устройства следа	На обочине	
	На разделительной	
Дорожная разметка следа		

Плотниковский сельсовет
с. Плотниково_ул. Целинная
0,000-0,435

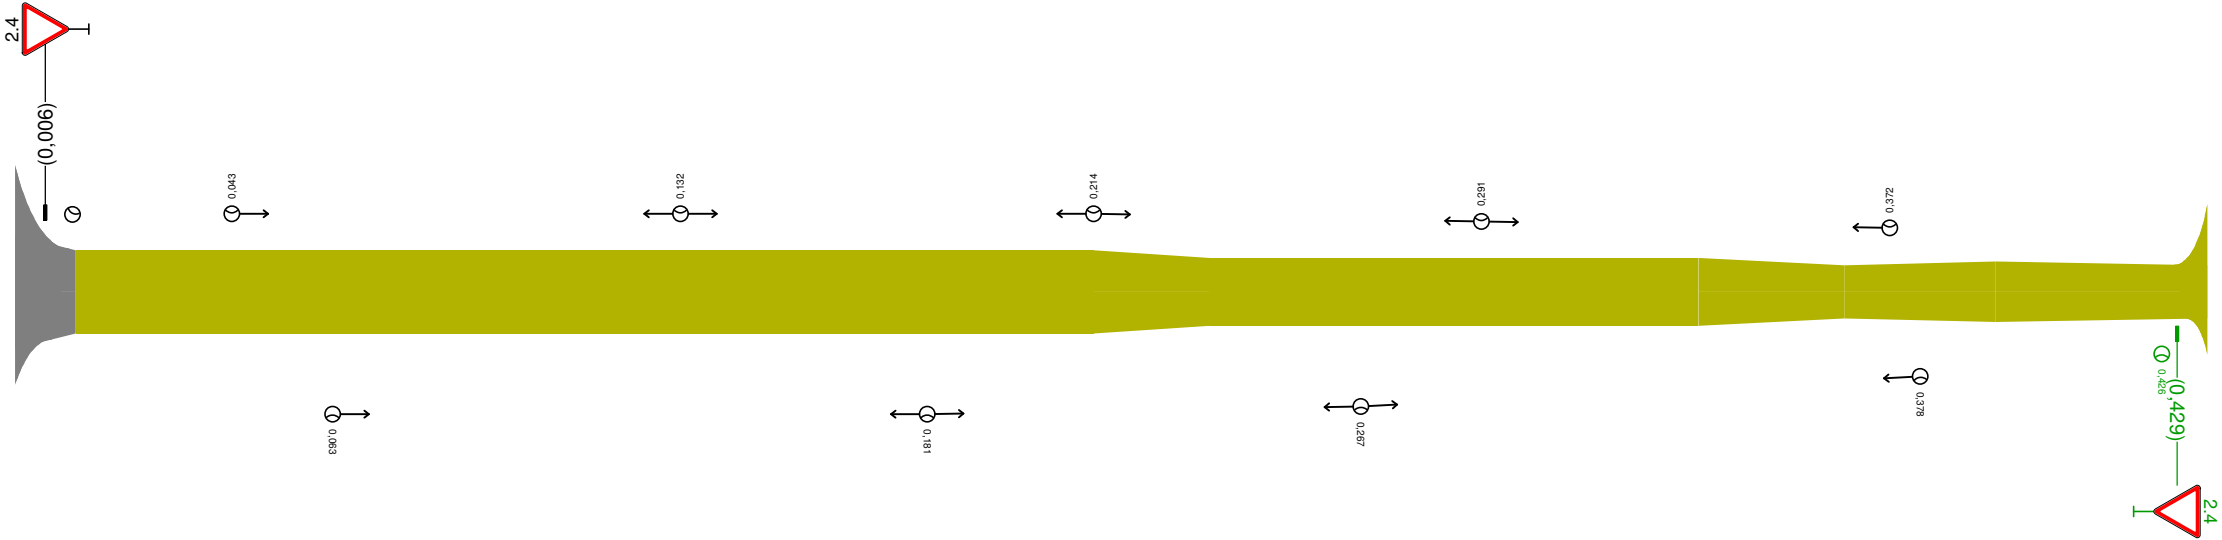

Дорожная разметка справа		
Дорожные ограждения и направляющие устройства справа	На разделительной	
	На обочине	
Тротуары справа		

Ведомость дорожных знаков

с. Плотниково_ул. Целинная

Номер знака по ГОСТ 52290-2004	Наименование знака	Типоразмер знака	Площадь знаков, м² (для знаков индивидуального проектирования)	Адрес, км,м	Установлено / требуется установить	Количество	Месторасположение
Знаки приоритета							
2.4	Уступите дорогу	II	-	0,006	Установлено	1	Слева
2.4	Уступите дорогу	II	-	0,429	Требуется	1	Справа
Итого установлено:		1					
Итого требуется:		1					
Итого к демонтажу:		0					
Итого:		2					
ВСЕГО УСТАНОВЛЕНО:		1					
ВСЕГО ТРЕБУЕТСЯ УСТАНОВИТЬ:		1					
ВСЕГО К ДЕМОНТАЖУ:		0					
ВСЕГО:		2					

Ведомость искусственного освещения

с. Плотниково_ул. Целинная

№п/п	Начало участка, км,м	Конец участка, км,м	Объект установки	Проектируемые		Установленные		К установке		Расположение
				Опор / светильников, шт	Протяжённость, м	Опор / светильников, шт	Протяжённость, м	Опор / светильников, шт	Протяжённость, м	
1	0,043	0,372		5/5	329	5/5	329	0/0	0	Левая кромка
2	0,063	0,378		4/4	315	4/4	315	0/0	0	Правая кромка
3	0,426	0,426		1/1	0	0/0	0	1/1	0	Правая кромка
Итого:				10/10	644	9/9	644	1/1		