


Тротуары слева		
Дорожные ограждения и направляющие устройства слева	На обочине	
	На разделительной	
Дорожная разметка слева		


Плотниковский сельсовет
с. Жеребцово_ул. Центральная
0,000-0,200

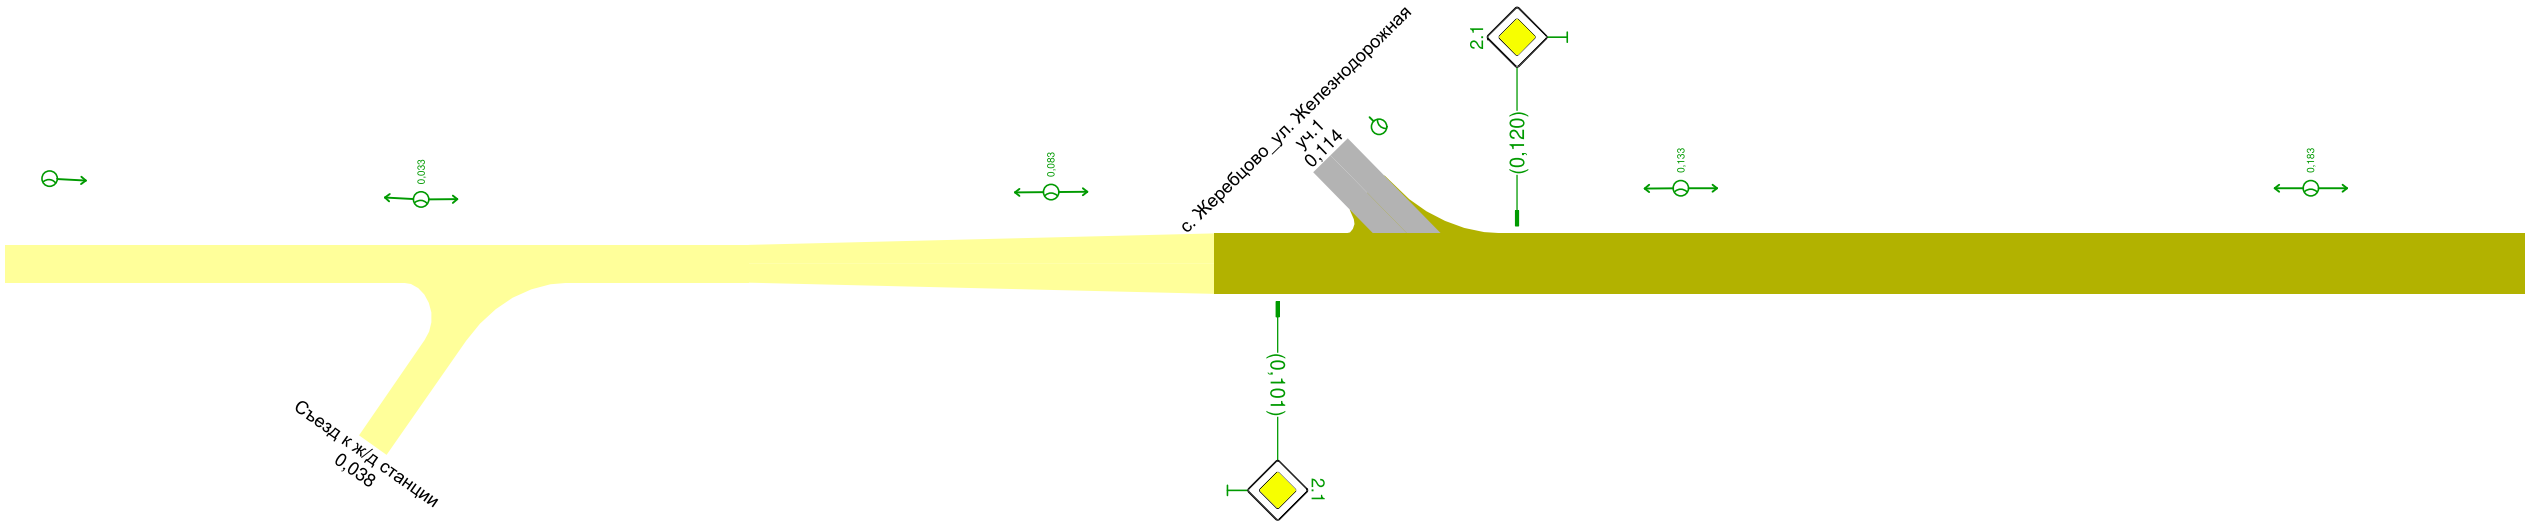

Дорожная разметка справа		
Дорожные ограждения и направляющие устройства справа	На разделительной	
	На обочине	
Тротуары справа		

Тротуары слева		0,319 - 0,379, 160 м, а/д, ш 1,5 м			0,379 - 0,400, 121 м, а/д, ш 1,5 м
Дорожные ограждения и направляющие устройства слева	На обочине	Пеш. огр-е 0,319 - 0,341		Пеш. огр-е 0,349 - 0,379	
	На разделительной				
Дорожная разметка слева					


Плотниковский сельсовет
с. Жеребцово_ул. Центральная
0,200-0,400

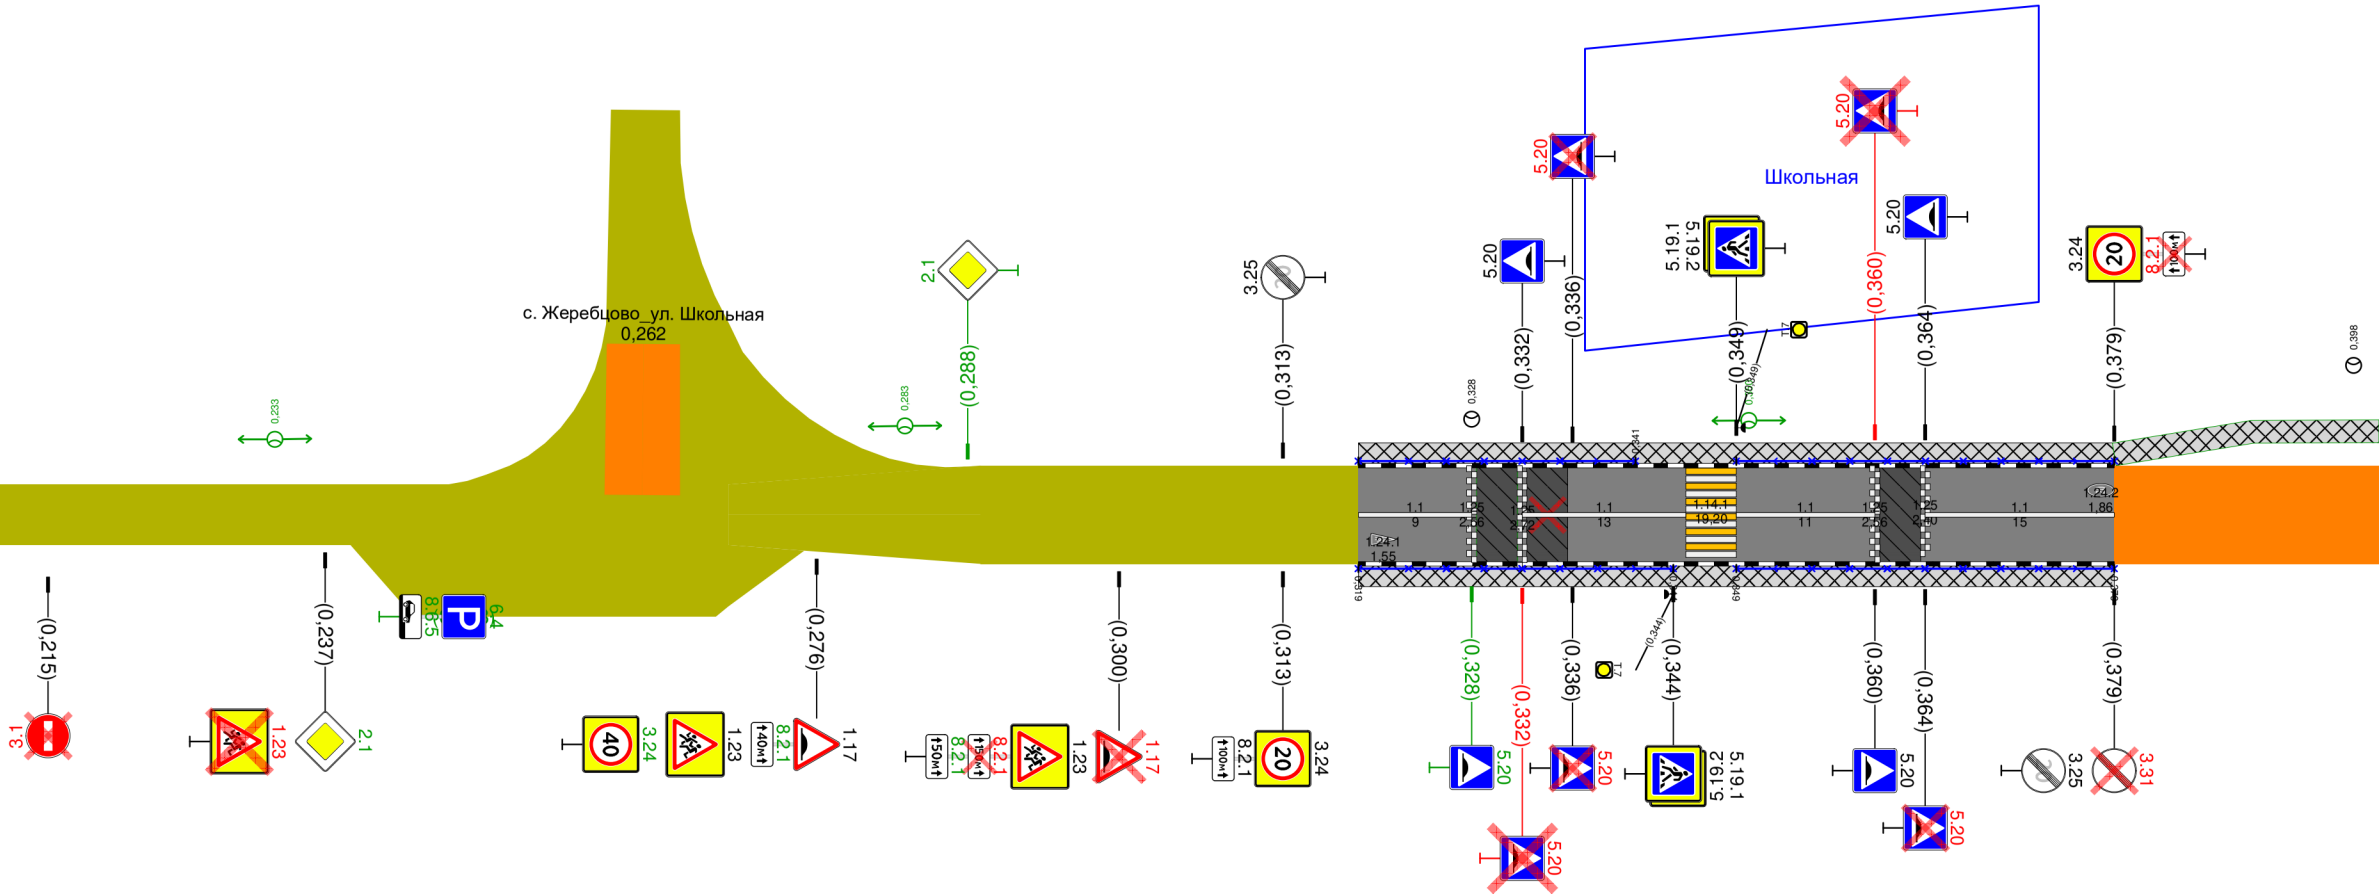

Дорожная разметка справа		11 0,319 - 0,328	11 0,332 - 0,345	11 0,349 - 0,360	11 0,364 - 0,379
Дорожные ограждения и направляющие устройства справа	На разделительной				
	На обочине	Пеш. огр-е 0,319 - 0,344		Пеш. огр-е 0,349 - 0,379	
Тротуары справа		0,319 - 0,379, 160 м, а/д, ш 1,5 м			

Тротуары следа		0,400 – 0,519, (119 м), а/д, ш 15 м	
Дорожные ограждения и направляющие устройства следа	На обочине		
	На разделительной		
Дорожная разметка следа			


Плотниковский сельсовет
с. Жеребцово_ул. Центральная
0,400-0,600

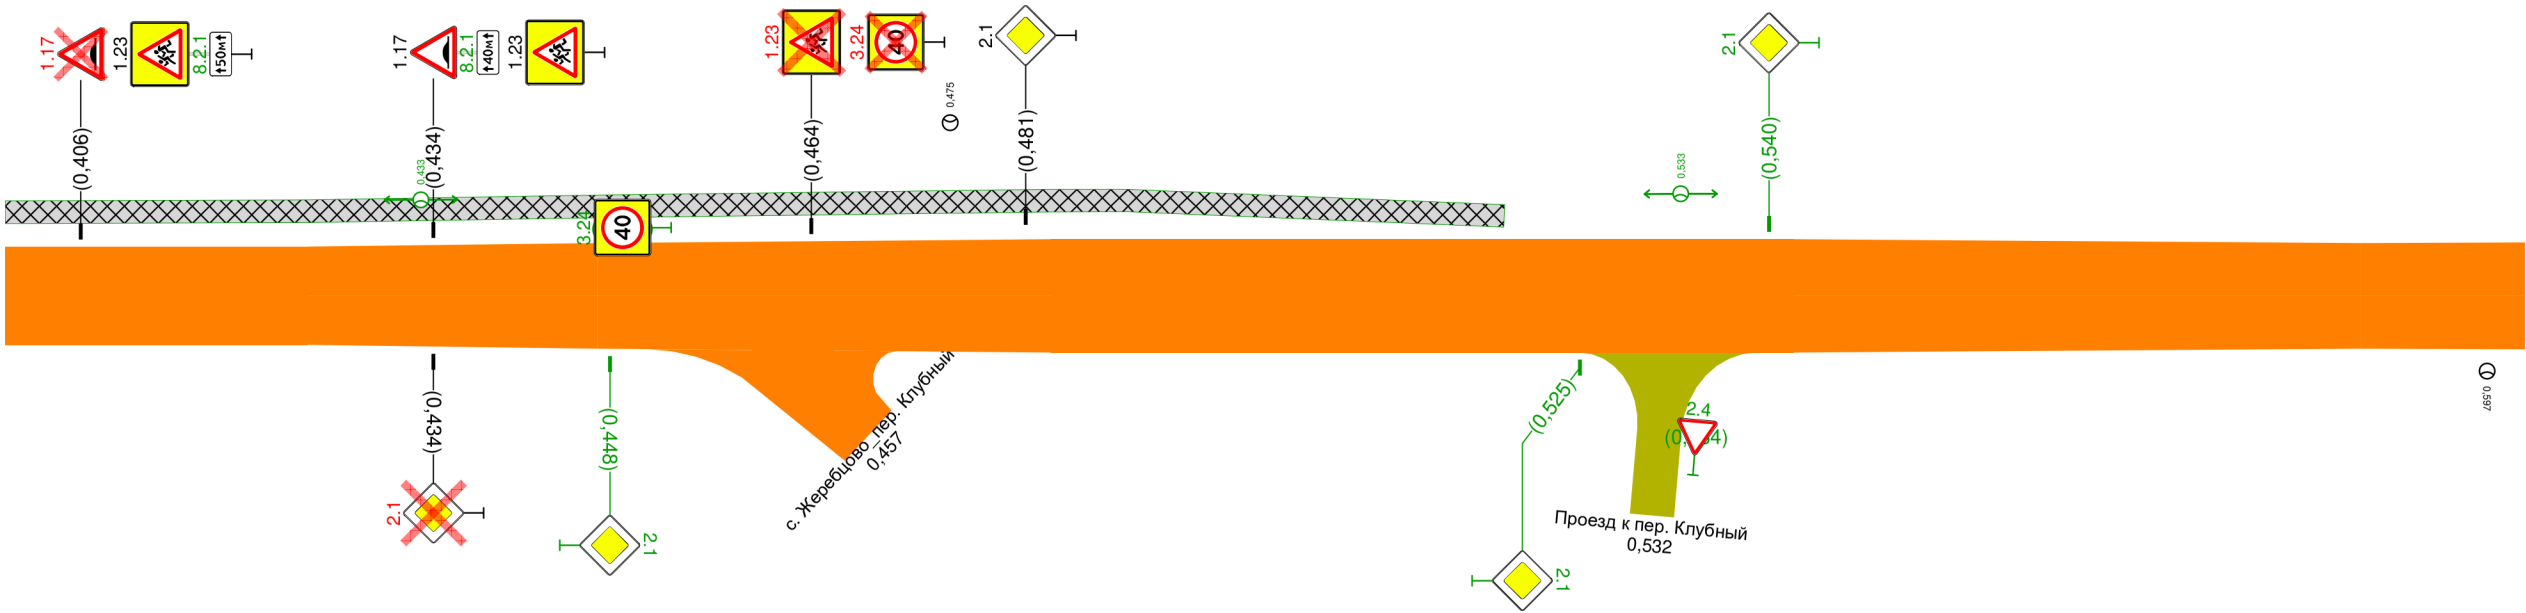

Дорожная разметка справа			
Дорожные ограждения и направляющие устройства справа	На разделительной		
	На обочине		
Тротуары справа			

Тротуары слева		
Дорожные ограждения и направляющие устройства слева	На обочине	
	На разделительной	
Дорожная разметка слева		


Плотниковский сельсовет
с. Жеребцово_ул. Центральная
0,600-0,800

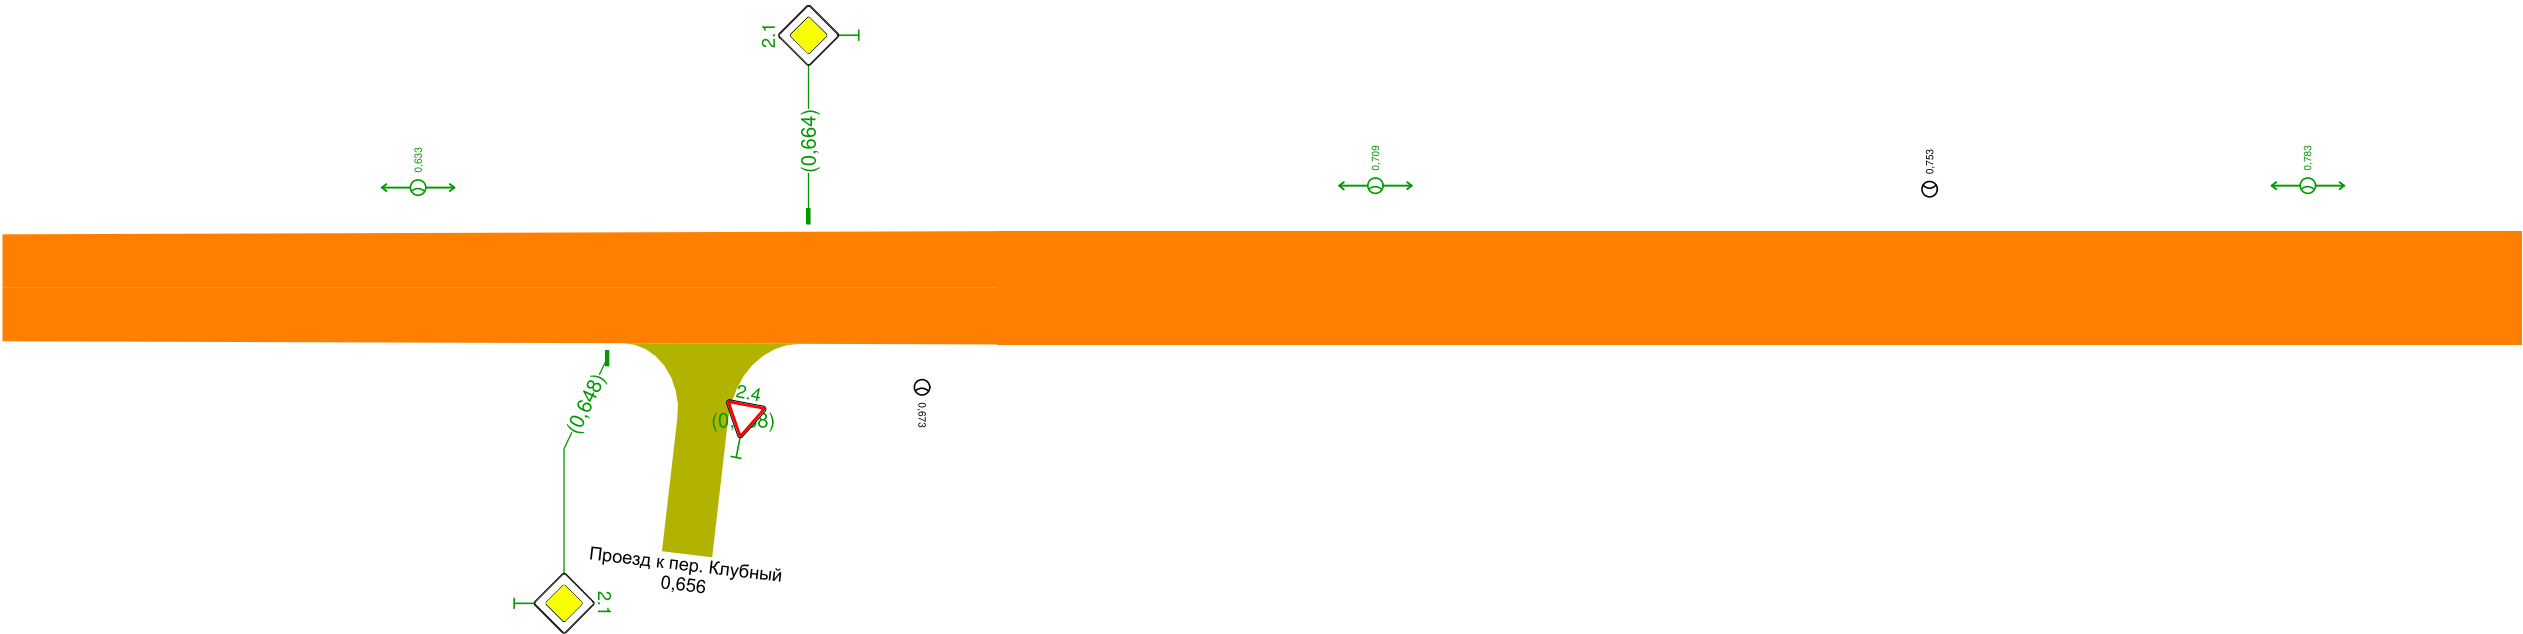

Дорожная разметка справа		
Дорожные ограждения и направляющие устройства справа	На разделительной	
	На обочине	
Тротуары справа		

Тротуары слева				
Дорожные ограждения и направляющие устройства слева	На обочине			до 1911 0,944 - 0,969
	На разделительной			
Дорожная разметка слева				


Плотниковский сельсовет
с. Жеребцово_ул. Центральная
0,800-1,000

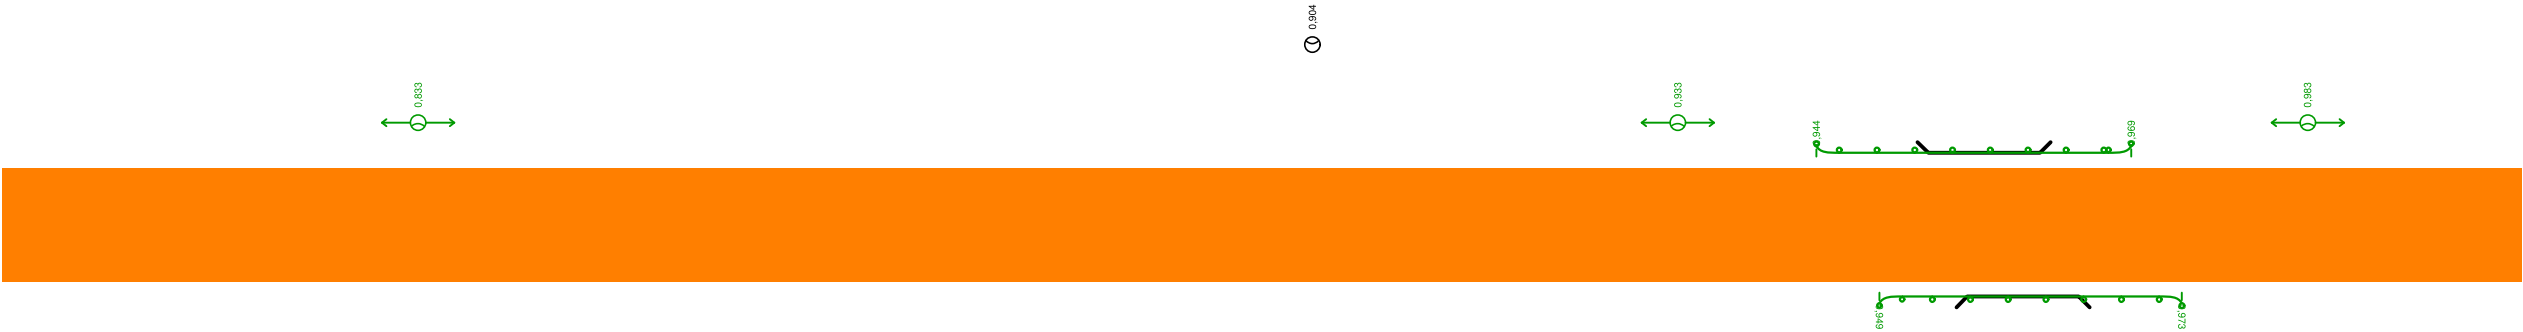

Дорожная разметка справа				
Дорожные ограждения и направляющие устройства справа	На разделительной			
	На обочине			до 1911 0,949 - 0,973
Тротуары справа				

Тротуары слева		
Дорожные ограждения и направляющие устройства слева	На обочине	
	На разделительной	
Дорожная разметка слева		


Плотниковский сельсовет
с. Жеребцово_ул. Центральная
1,000-1,200

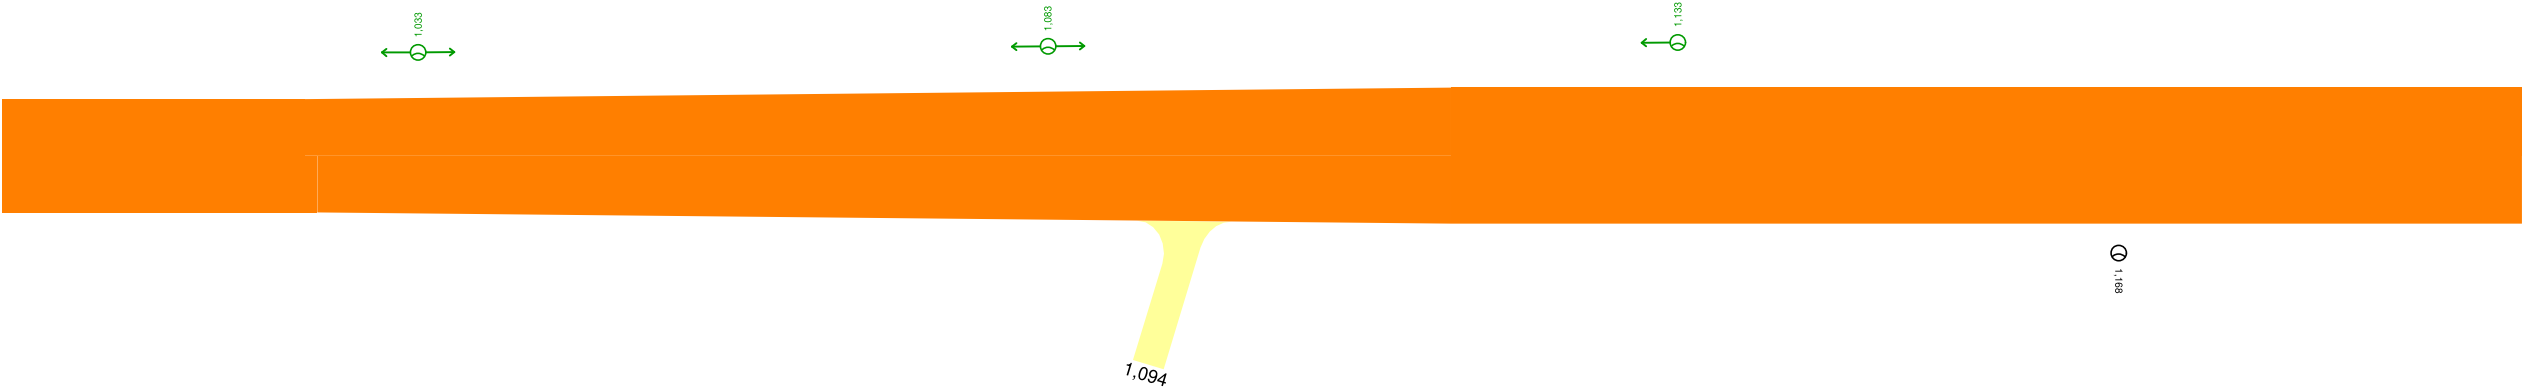

Дорожная разметка справа		
Дорожные ограждения и направляющие устройства справа	На разделительной	
	На обочине	
Тротуары справа		

Тротуары слева		
Дорожные ограждения и направляющие устройства слева	На обочине	
	На разделительной	
Дорожная разметка слева		


Плотниковский сельсовет
с. Жеребцово_ул. Центральная
1,200-1,400

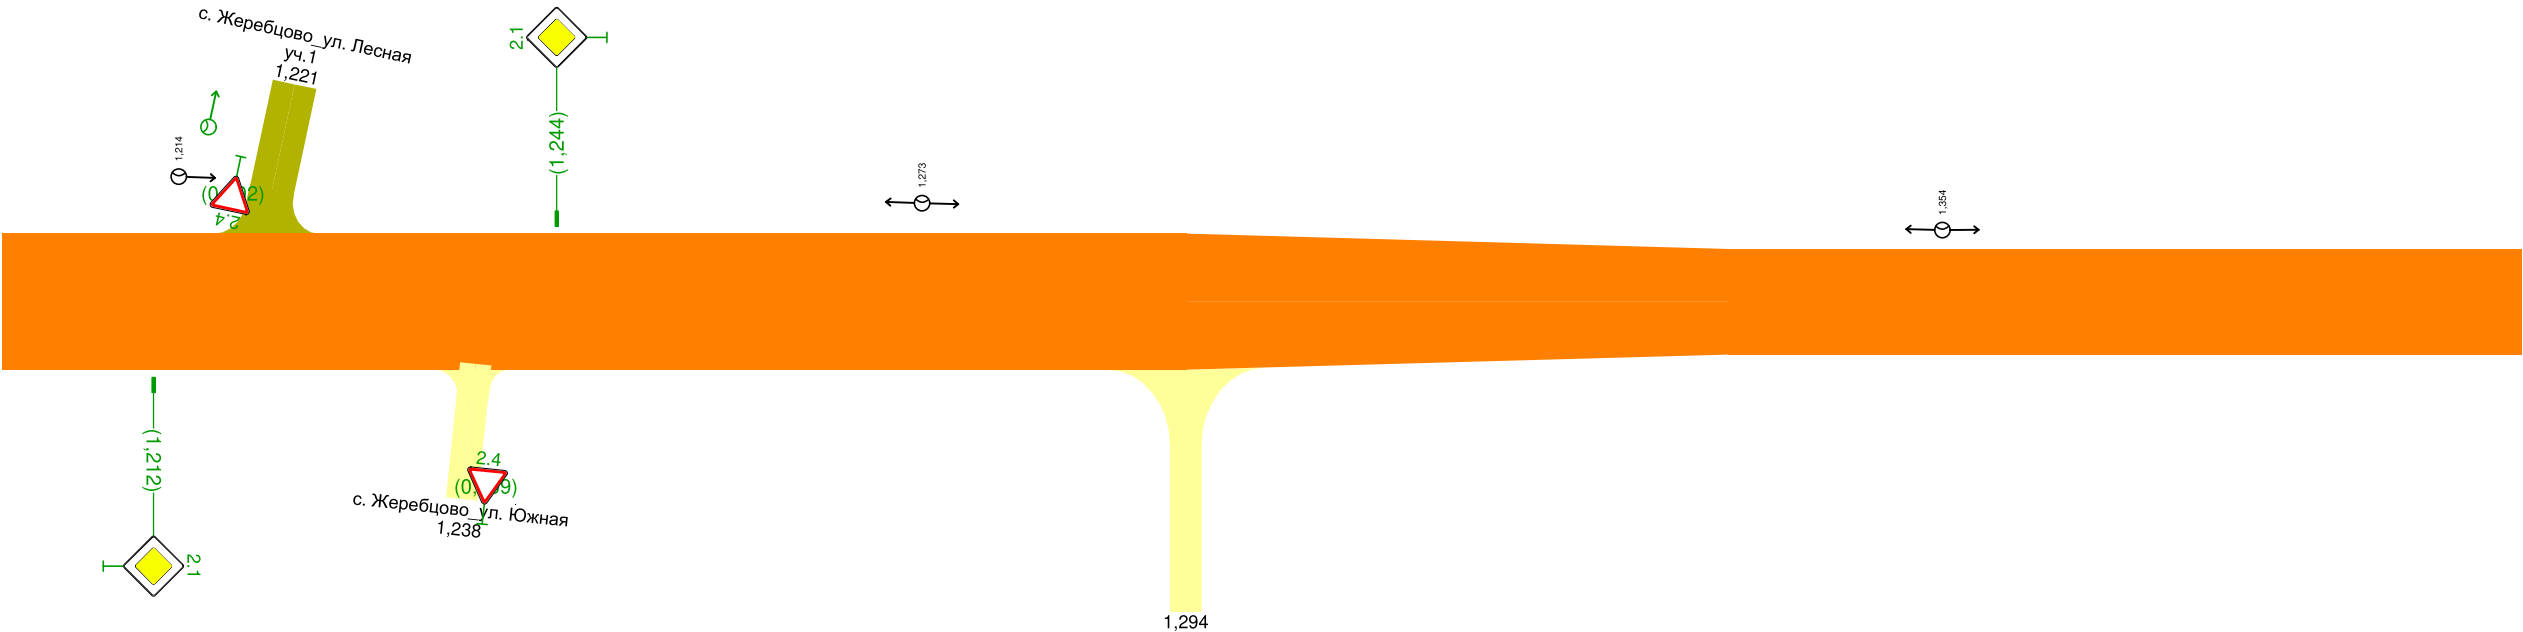

Дорожная разметка справа		
Дорожные ограждения и направляющие устройства справа	На разделительной	
	На обочине	
Тротуары справа		

Тротуары следа		
Дорожные ограждения и направляющие устройства следа	На обочине	
	На разделительной	
Дорожная разметка следа		

Плотниковский сельсовет
с. Жеребцово_ул. Центральная
1,400-1,600

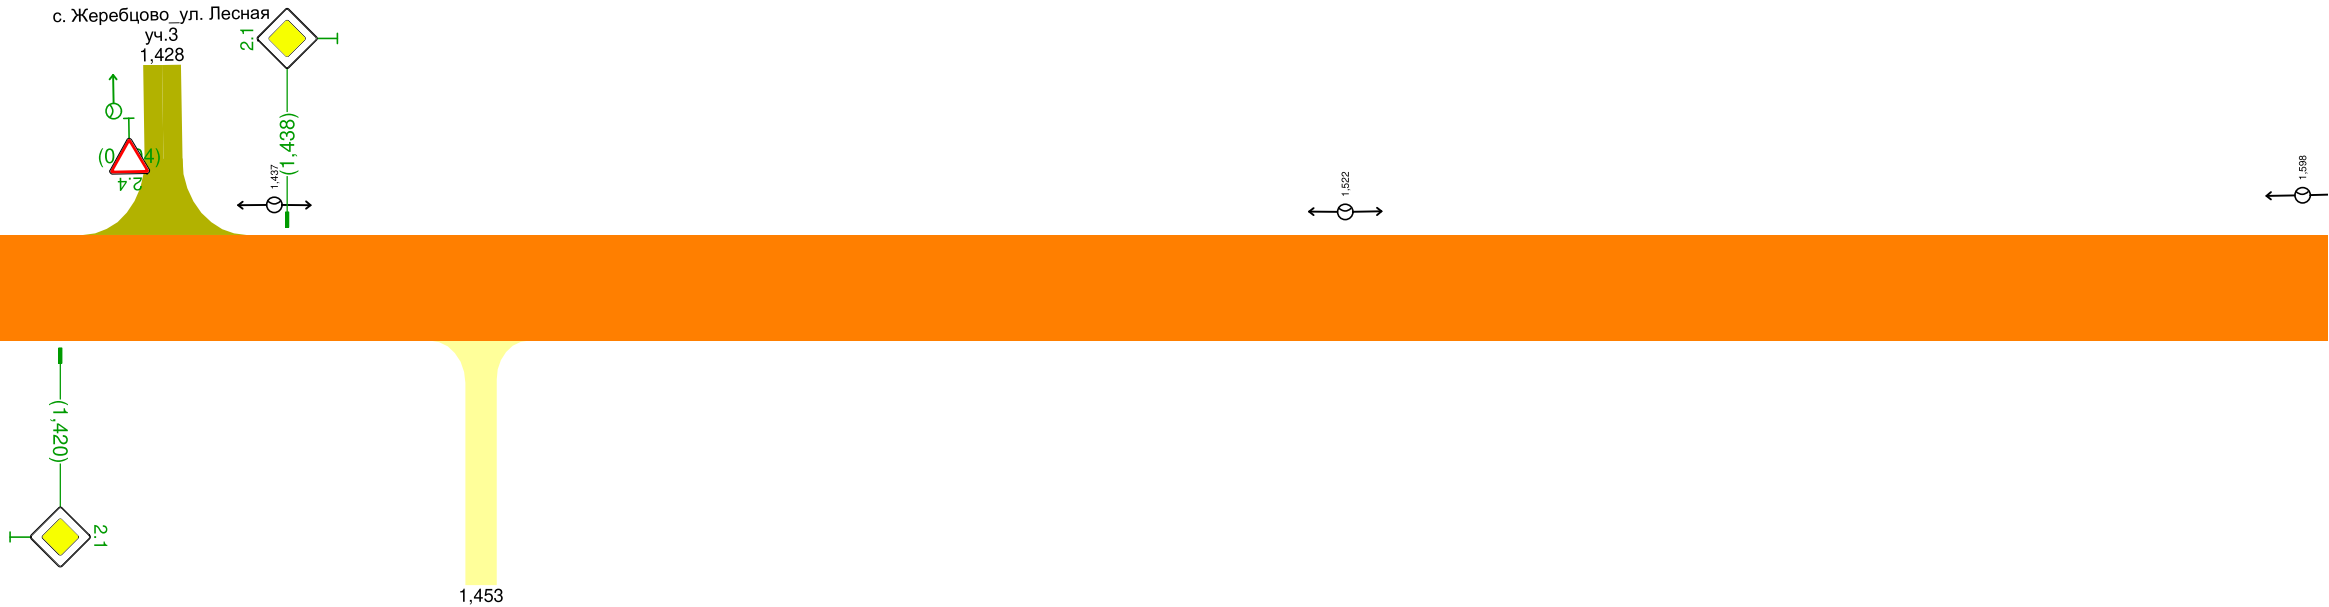

Дорожная разметка справа		
Дорожные ограждения и направляющие устройства справа	На разделительной	
	На обочине	
Тротуары справа		

Тротуары слева		
Дорожные ограждения и направляющие устройства слева	На обочине	
	На разделительной	
Дорожная разметка слева		

Плотниковский сельсовет
с. Жеребцово_ул. Центральная
1600-1814



Дорожная разметка справа		
Дорожные ограждения и направляющие устройства справа	На разделительной	
	На обочине	
Тротуары справа		

Ведомость дорожных знаков

с. Жеребцово_ул. Центральная

Номер знака по ГОСТ 52290-2004	Наименование знака	Типоразмер знака	Площадь знаков, м² (для знаков индивидуального проектирования)	Адрес, км,м	Установлено / требуется установить	Количество	Месторасположение
Предупреждающие знаки							
1.23	Дети	II	-	0,237	К демонтажу	1	Справа
1.17	Искусственная неровность	II	-	0,276	Установлено	1	Справа
1.23	Дети	II	-	0,276	Установлено	1	Справа
1.17	Искусственная неровность	II	-	0,300	К демонтажу	1	Справа
1.23	Дети	II	-	0,300	Установлено	1	Справа
1.17	Искусственная неровность	II	-	0,406	К демонтажу	1	Слева
1.23	Дети	II	-	0,406	Установлено	1	Слева
1.17	Искусственная неровность	II	-	0,434	Установлено	1	Слева
1.23	Дети	II	-	0,434	Установлено	1	Слева
1.23	Дети	II	-	0,464	К демонтажу	1	Слева
Итого установлено:		6					
Итого требуется:		0					
Итого к демонтажу:		4					
Итого:		10					

Знаки приоритета							
2.1	Главная дорога	II	-	0,101	Требуется	1	Справа
2.1	Главная дорога	II	-	0,120	Требуется	1	Слева
2.1	Главная дорога	II	-	0,237	Требуется	1	Справа
2.1	Главная дорога	II	-	0,288	Требуется	1	Слева
2.1	Главная дорога	II	-	0,434	К демонтажу	1	Справа
2.1	Главная дорога	II	-	0,448	Требуется	1	Справа
2.1	Главная дорога	II	-	0,481	Установлено	1	Слева
2.1	Главная дорога	II	-	0,525	Требуется	1	Справа
2.4	Уступите дорогу	I	-	0,534	Требуется	1	Примыкание справа "Проезд к пер. Клубный" на 0,532
2.1	Главная дорога	II	-	0,540	Требуется	1	Слева
2.1	Главная дорога	II	-	0,648	Требуется	1	Справа
2.4	Уступите дорогу	I	-	0,658	Требуется	1	Примыкание справа "Проезд к пер. Клубный" на 0,656
2.1	Главная дорога	II	-	0,664	Требуется	1	Слева
2.1	Главная дорога	II	-	1,212	Требуется	1	Справа
2.1	Главная дорога	II	-	1,244	Требуется	1	Слева
2.1	Главная дорога	II	-	1,420	Требуется	1	Справа
2.1	Главная дорога	II	-	1,438	Требуется	1	Слева
Итого установлено:		1					
Итого требуется:		15					
Итого к демонтажу:		1					
Итого:		17					

Запрещающие знаки							
3.1	Въезд запрещён	II	-	0,215	К демонтажу	1	Справа
3.24	Ограничение максимальной скорости	II	-	0,276	Требуется	1	Справа
3.24	Ограничение максимальной скорости	II	-	0,313	Установлено	1	Справа

3.25	Конец ограничения максимальной скорости	II	-	0,313	Установлено	1	Слева
3.24	Ограничение максимальной скорости	II	-	0,379	Установлено	1	Слева
3.25	Конец ограничения максимальной скорости	II	-	0,379	Установлено	1	Справа
3.31	Конец всех ограничений	II	-	0,379	К демонтажу	1	Справа
3.24	Ограничение максимальной скорости	II	-	0,449	Требуется	1	Слева
3.24	Ограничение максимальной скорости	II	-	0,464	К демонтажу	1	Слева
Итого установлено:		4					
Итого требуется:		2					
Итого к демонтажу:		3					
Итого:		9					

Знаки особых предписаний

5.20	Искусственная неровность	II	-	0,328	Требуется	1	Справа
5.20	Искусственная неровность	II	-	0,332	Установлено	1	Слева
5.20	Искусственная неровность	II	-	0,332	К демонтажу	1	Справа
5.20	Искусственная неровность	II	-	0,336	К демонтажу	1	Справа
5.20	Искусственная неровность	II	-	0,336	К демонтажу	1	Слева
5.19.1	Пешеходный переход	II	-	0,344	Установлено	1	Справа
5.19.2	Пешеходный переход	II	-	0,344	Установлено	1	Справа
5.19.1	Пешеходный переход	II	-	0,349	Установлено	1	Слева
5.19.2	Пешеходный переход	II	-	0,349	Установлено	1	Слева
5.20	Искусственная неровность	II	-	0,360	К демонтажу	1	Слева
5.20	Искусственная неровность	II	-	0,360	Установлено	1	Справа
5.20	Искусственная неровность	II	-	0,364	Установлено	1	Слева
5.20	Искусственная неровность	II	-	0,364	К демонтажу	1	Справа
Итого установлено:		7					
Итого требуется:		1					
Итого к демонтажу:		5					
Итого:		13					

Информационные знаки

6.4	Парковка (парковочное место)	II	-	0,248	Требуется	1	Справа
Итого установлено:		0					
Итого требуется:		1					
Итого к демонтажу:		0					
Итого:		1					

Знаки дополнительной информации (таблички)

8.6.5	Способ постановки транспортного средства на стоянку	II	-	0,248	Требуется	1	Справа
8.2.1	Зона действия	II	-	0,276	Требуется	1	Справа
8.2.1	Зона действия	II	-	0,300	К демонтажу	1	Справа
8.2.1	Зона действия	II	-	0,300	Требуется	1	Справа
8.2.1	Зона действия	II	-	0,313	Установлено	1	Справа
8.2.1	Зона действия	II	-	0,379	К демонтажу	1	Слева
8.2.1	Зона действия	II	-	0,406	Требуется	1	Слева
8.2.1	Зона действия	II	-	0,434	Требуется	1	Слева
Итого установлено:		1					
Итого требуется:		5					
Итого к демонтажу:		2					
Итого:		8					

ВСЕГО УСТАНОВЛЕНО:	19
ВСЕГО ТРЕБУЕТСЯ УСТАНОВИТЬ:	24
ВСЕГО К ДЕМОНТАЖУ:	15
ВСЕГО:	58

Сводная ведомость объёмов горизонтальной дорожной разметки						
с. Жеребцово_ул. Центральная						
№ км	 1.1	 1.14.1	 1.24.1	 1.24.2	 1.25	Итого
Коэф. привед. к 1.1*	1,00	0,80	-	-	-	-
Ширина, м	0,10	4,00	-	-	0,40	-
Единицы	м	м²	шт.	шт.	м²	м²
0,000 - 1,000	48,00	19,20	1	1	10,24	37,65
1,000 - 1,814						
Длина, км	0,048					
Привед. длина, км	0,048					0,048
Площадь, м²	4,80	19,20	1,55	1,86	10,24	37,65

*Такой же ширины

Адресная ведомость горизонтальной дорожной разметки											
с. Жеребцово_ул. Центральная											
№п/п	Начало, км,м	Конец, км,м	Расположение	Номер	Длина, м	Количество	Материал	Площадь, м²			Состояние
								Бел.	Жёл.	Всего	
1	0,319	0,328	Ось	1.1	9		Краска	0,90		0,90	К нанесению
2	0,320	0,320	Ось	1.24.1		1	Краска	1,55		1,55	К нанесению
3	0,328	0,328	Край 1-й полосы справа	1.25	6,5		Краска	2,56		2,56	К нанесению
4	0,332	0,345	Ось	1.1	13		Краска	1,30		1,30	К нанесению
5	0,332	0,332	Край 1-й полосы справа	1.25	6,9		Краска	2,72		2,72	К нанесению
6	0,347	0,347	Край 1-й полосы справа	1.14.1	6,1		Краска	9,60	9,60	19,20	К нанесению
7	0,349	0,360	Ось	1.1	11		Краска	1,10		1,10	К нанесению
8	0,360	0,360	Край 1-й полосы справа	1.25	6,5		Краска	2,56		2,56	К нанесению
9	0,364	0,364	Край 1-й полосы справа	1.25	6,2		Краска	2,40		2,40	К нанесению
10	0,364	0,379	Ось	1.1	15		Краска	1,50		1,50	К нанесению
11	0,379	0,379	Ось	1.24.2		1	Краска	1,86		1,86	К нанесению
Итого к нанесению							Все	28,05	9,60	37,65	

Ведомость дорожного ограждения
с. Жеребцово_ул. Центральная

№ п/п	Начало участ-ка, км,м	Конец участка, км,м	Проектируемые в соответствии с нормативными документами		Фактически установленные			Демонтаж существующего ограждения, м	Установка нового ограждения, м	Расположение	Тип	Высота, м	Зона распо-ложения
			Уровень удерживающей способности	Протяжён-ность, м	Уровень удерживающей способности	Протяжён-ность, м	Дата уста-новки						
1	0,944	0,969	У1 (130 кДж)	25					25	Левая обочина	11-ДО/130-0,75:2,00-1,50 ГОСТ 26804-2012	0,75	Насыпь
2	0,949	0,973	У1 (130 кДж)	24					24	Правая обочина	11-ДО/130-0,75:2,00-1,50 ГОСТ 26804-2012	0,75	Насыпь
Итого:				49				0	49				

Ведомость пешеходных ограждений
с. Жеребцово_ул. Центральная

№п/п	Начало участ-ка, км,м	Конец участка, км,м	Протяженность, м			Дата установки, г	Расположение	Тип	Высота, м	Материал	Зона расположения
			Проектируемые в соответствии с нормативными документами, м	Фактически установленные, м	Потребность в уста-новке, м						
1	0,319	0,344	25	25			Правая обочина	ОПУ-1,10:2,00 ГОСТ -2010	1,10		Насыпь
2	0,319	0,341	22	22			Левая обочина	ОПУ-1,10:2,00 ГОСТ -2010	1,10		Насыпь
3	0,349	0,379	30	30			Левая обочина	ОПУ-1,10:2,00 ГОСТ -2010	1,10		Насыпь
4	0,349	0,379	30	30			Правая обочина	ОПУ-1,10:2,00 ГОСТ -2010	1,10		Насыпь
Итого:			107	107							

Ведомость пешеходных переходов
с. Жеребцово_ул. Центральная

№п/п	Адрес, км,м	Вид перехода	Расположение перехода	Наличие пешеходных дорожек от места остановки общественного тр-та до пешеходных переходов
1	0,347	наземный	в одном уровне	
			количество	
Итого:	наземных в одном уровне		1	
	надземных в разных уровнях			
	подземных в разных уровнях			

Ведомость светофорных объектов

с. Жеребцово_ул. Центральная

№п/п	Адрес, км,м	Объект	Количество светофоров на объекте		Год установки	Расположение
			транспортных	пешеходных		
1	0,344	на дороге	1	0		
2	0,349	на дороге	1	0		
Итого:			2			

Ведомость искусственного освещения

с. Жеребцово_ул. Центральная

№п/п	Начало участка, км,м	Конец участка, км,м	Объект установки	Проектируемые		Установленные		К установке		Расположение
				Опор / светильников, шт	Протяжённость, м	Опор / светильников, шт	Протяжённость, м	Опор / светильников, шт	Протяжённость, м	
1	0,003	1,133		19/19	1130	0/0	0	19/19	1130	Левая кромка
2	0,328	0,328		1/1	0	1/1	0	0/0	0	Левая кромка
3	0,398	0,398		1/1	0	1/1	0	0/0	0	Левая кромка
4	0,475	0,475		1/1	0	1/1	0	0/0	0	Левая кромка
5	0,597	0,597		1/1	0	1/1	0	0/0	0	Правая кромка
6	0,673	0,673		1/1	0	1/1	0	0/0	0	Правая кромка
7	0,753	0,753		1/1	0	1/1	0	0/0	0	Левая кромка
8	0,904	0,904		1/1	0	1/1	0	0/0	0	Левая кромка
9	1,168	1,168		1/1	0	1/1	0	0/0	0	Правая кромка
10	1,214	1,756		8/8	542	8/8	542	0/0	0	Левая кромка
Итого:				35/35	1672	16/16	542	19/19	1130	

Ведомость пешеходных дорожек, тротуаров

с. Жеребцово_ул. Центральная

№п/п	Начало участка, км,м	Конец участка, км,м	Расположение	Ширина, м	Объект установки	Материал	Протяженность		
							Проектируемые, м	Установленные, м	К установке, м
1	0,319	0,379	Справа	1,5		Асфальтобетон	60	60	
2	0,319	0,379	Слева	1,5		Асфальтобетон	60	60	
3	0,379	0,519	Слева	1,5		Асфальтобетон	140		140
Итого:							260	120	140

Ведомость искусственных неровностей

с. Жеребцово_ул. Центральная

№п/п	Адрес, км,м	Расположение	Конструкция	Размеры			Объём, м³	Состояние
				Длина, м	Ширина, м	Высота, м		
1	0,330	По всей ширине дороги	Монолитная	6,50	3,25	0,07	1,099	Требуется
2	0,334	По всей ширине дороги	Монолитная	6,50	3,25	0,07	1,099	К демонтажу
3	0,362	По всей ширине дороги	Монолитная	6,50	3,25	0,07	1,099	Установлено
		Установлено	1					
		Требуется	1					
		К демонтажу	1					