


|                                                     |                   |  |
|-----------------------------------------------------|-------------------|--|
| Тротуары слева                                      |                   |  |
| Дорожные ограждения и направляющие устройства слева | На обочине        |  |
|                                                     | На разделительной |  |
| Дорожная разметка слева                             |                   |  |

Плотниковский сельсовет  
с. Жеребцово\_ул. Школьная  
0,000-0,417

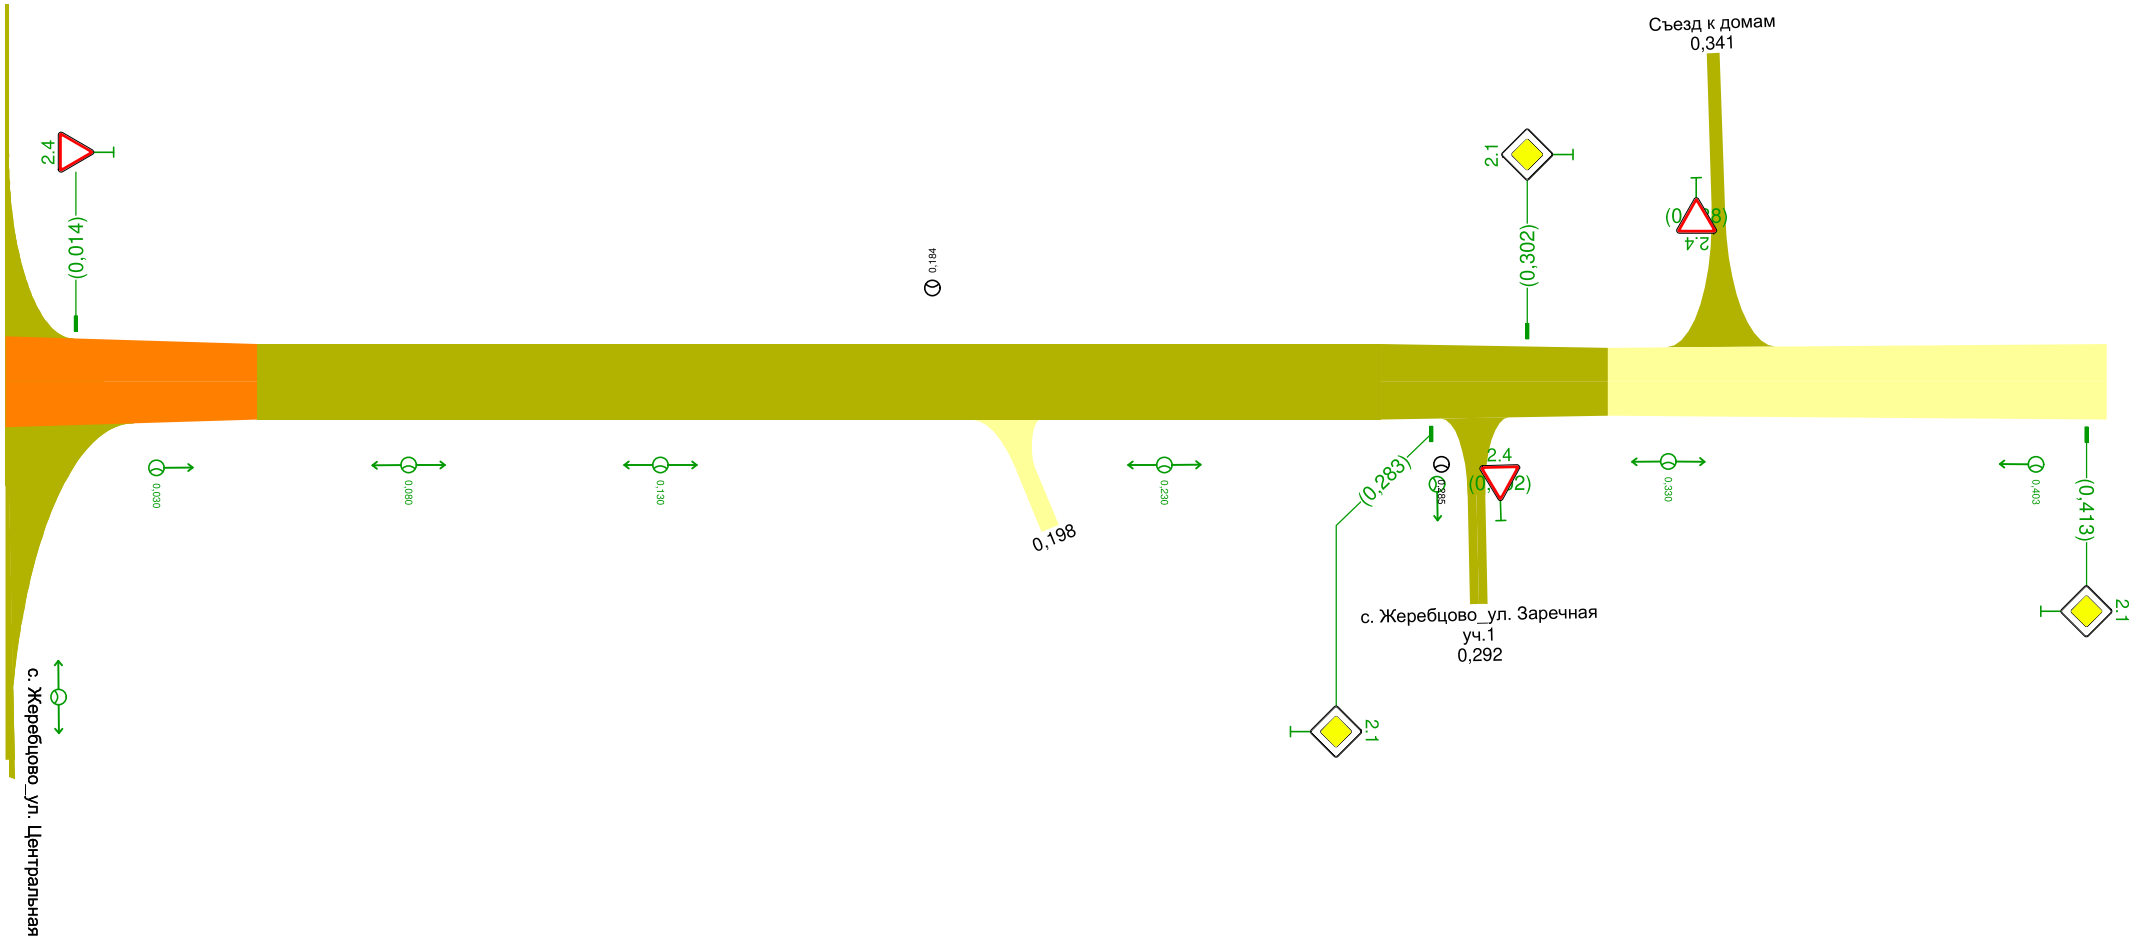

|                                                      |                   |  |
|------------------------------------------------------|-------------------|--|
| Дорожная разметка справа                             |                   |  |
| Дорожные ограждения и направляющие устройства справа | На разделительной |  |
|                                                      | На обочине        |  |
| Тротуары справа                                      |                   |  |

Ведомость дорожных знаков

с. Жеребцово\_ул. Школьная

| Номер знака по ГОСТ 52290-2004 | Наименование знака | Типоразмер знака | Площадь знаков, м²<br>(для знаков индивидуального проектирования) | Адрес, км,м | Установлено / требуется установить | Количество | Месторасположение                         |
|--------------------------------|--------------------|------------------|-------------------------------------------------------------------|-------------|------------------------------------|------------|-------------------------------------------|
| Знаки приоритета               |                    |                  |                                                                   |             |                                    |            |                                           |
| 2.4                            | Уступите дорогу    | I                | -                                                                 | 0,014       | Требуется                          | 1          | Слева                                     |
| 2.1                            | Главная дорога     | I                | -                                                                 | 0,283       | Требуется                          | 1          | Справа                                    |
| 2.1                            | Главная дорога     | I                | -                                                                 | 0,302       | Требуется                          | 1          | Слева                                     |
| 2.4                            | Уступите дорогу    | I                | -                                                                 | 0,338       | Требуется                          | 1          | Примыкание слева "Съезд к домам" на 0,341 |
| 2.1                            | Главная дорога     | I                | -                                                                 | 0,413       | Требуется                          | 1          |                                           |
| Итого установлено:             |                    | 0                |                                                                   |             |                                    |            |                                           |
| Итого требуется:               |                    | 5                |                                                                   |             |                                    |            |                                           |
| Итого к демонтажу:             |                    | 0                |                                                                   |             |                                    |            |                                           |
| Итого:                         |                    | 5                |                                                                   |             |                                    |            |                                           |
|                                |                    |                  |                                                                   |             |                                    |            |                                           |
| ВСЕГО УСТАНОВЛЕНО:             |                    | 0                |                                                                   |             |                                    |            |                                           |
| ВСЕГО ТРЕБУЕТСЯ УСТАНОВИТЬ:    |                    | 5                |                                                                   |             |                                    |            |                                           |
| ВСЕГО К ДЕМОНТАЖУ:             |                    | 0                |                                                                   |             |                                    |            |                                           |
| ВСЕГО:                         |                    | 5                |                                                                   |             |                                    |            |                                           |

Ведомость искусственного освещения

с. Жеребцово\_ул. Школьная

| №п/п   | Начало участка, км,м | Конец участка, км,м | Объект установки | Проектируемые           |                  | Установленные           |                  | К установке             |                  | Расположение  |
|--------|----------------------|---------------------|------------------|-------------------------|------------------|-------------------------|------------------|-------------------------|------------------|---------------|
|        |                      |                     |                  | Опор / светильников, шт | Протяжённость, м | Опор / светильников, шт | Протяжённость, м | Опор / светильников, шт | Протяжённость, м |               |
| 1      | 0,030                | 0,403               |                  | 6/6                     | 373              | 0/0                     | 0                | 6/6                     | 373              | Правая кромка |
| 2      | 0,184                | 0,184               |                  | 1/1                     | 0                | 1/1                     | 0                | 0/0                     | 0                | Левая кромка  |
| 3      | 0,285                | 0,285               |                  | 1/1                     | 0                | 1/1                     | 0                | 0/0                     | 0                | Правая кромка |
| Итого: |                      |                     |                  | 8/8                     | 373              | 2/2                     |                  | 6/6                     | 373              |               |